

Dimarts, 1 d'agost de 2017

## ADMINISTRACIÓ LOCAL

### Ajuntament de Santa Maria de Palautordera

#### EDICTE

Havent transcorregut el termini d'exposició pública sense que s'hagi presentat cap al·legació, ha quedat definitivament aprovada l'Ordenança municipal reguladora de la instal·lació i ús de terrasses en espais públics i ocupació de la via pública, segons l'acord adoptat pel Ple de l'ajuntament en data 25 de maig de 2017.

Com a annex al present edicte, tal com estableix l'article 70.2 de la Llei 7/1985, de 2 d'abril, reguladora de les bases del règim local, es publica el text sencer de l'ordenança aprovada, que entra en vigor el dia següent al de la seva publicació, i una vegada transcorregut el termini de quinze dies hàbils a que fa referència l'article 65.2 de la Llei 7/1985, de 2 d'abril, reguladora de les bases del règim local.

Contra aquesta resolució es podrà interposar recurs contenciós administratiu davant la sala del Contenciós Administratiu del Tribunal Superior de Justícia de Catalunya, en el termini de dos mesos a comptar des del dia següent al de la publicació del present edicte, si bé s'hi pot interposar qualsevol altre recurs que es consideri convenient.

#### ORDENANÇA MUNICIPAL REGULADORA DE LA INSTAL·LACIÓ I ÚS DE TERRASSES EN ESPAIS PÚBLICS I OCUPACIÓ DE LA VIA PÚBLICA.

#### ÍNDEX.

#### PREÀMBUL.

#### CONCEPTES GENERALS.

Definicions bàsiques.

#### CAPÍTOL I. DISPOSICIONS GENERALS.

- Article 1. Objecte.
- Article 2. Àmbit d'aplicació.
- Article 3. Principis generals sobre la utilització de la via pública.
- Article 4. Disposicions generals.
- Article 5. Condicions generals per obtenir el permís municipal.
- Article 6. Espais susceptibles d'ocupació.
- Article 7. Zones de lliure ocupació.
- Article 8. Delimitació de zones d'especial tractament.

- Zona 1. Zona vianants sol urbà.
- Zona 2. Nucli urbà i camí vell de Sant Celoni.
- Zona 3. Disseminats (resta del municipi).

Article 9. Horaris.

#### CAPÍTOL II. REQUISITS TÈCNICS DE LES INSTAL·LACIONS I MOBILIARIS AUTORITZABLES.

- Article 10. Capacitat de les terrasses.
- Article 11. Mobiliari.
- Article 12. Elements de cobertura.
- Article 13. Ombrel·les / Para-sols.
- Article 14. Tendals / Veles.
- Article 15. Pèrgoles o estructures desmuntables.
- Article 16. Plataformes o tarimes.
- Article 17. Mobiliari urbà i jardineres.
- Article 18. Estufes.
- Article 19. Taules i cadires.
- Article 20. Instal·lacions auxiliars.

Dimarts, 1 d'agost de 2017

---

## CAPÍTOL III. CONDICIONS DE L'OCUPACIÓ.

- Article 21. En els espais longitudinals.
- Article 22. En els espais centrals.
- Article 23. Espais entre ocupacions.
- Article 24. Edificis d'interès històric o artístic.
- Article 25. Sol·licituds i documentació.
- Article 26. Àmbit temporal.
- Article 27. Concessió del permís municipal.
- Article 28. Taxes i fiança.
- Article 29. Revocació i suspensió temporal.
- Article 30. Condicions generals del permís municipal.
- Article 31. Renovació del permís de l'any anterior.
- Article 32. Canvi de titularitat.
- Article 33. Canvi de negoci o activitat.

## CAPÍTOL IV. PROHIBICIONS I OBLIGACIONS.

- Article 34. Prohibicions.
- Article 35. Obligacions del titular de la terrassa.

## CAPÍTOL V. RETIRADA D'ELEMENTS DE LA VIA PÚBLICA.

- Article 36. Retirada d'elements de l'espai de domini públic o de domini privat d'ús públic, per falta de permís municipal o per incompliment de les seves condicions.
- Article 37. Recuperació dels béns retirats per l'autoritat a la via pública.

## CAPÍTOL VI. RÈGIM SANCIONADOR.

- Article 38. Infraccions.
- Article 39. Competència.
- Article 40. Règim general de sancions.
- Article 41. Graduació de les sancions.
- Article 42. Classificació de les infraccions.
- Article 43. Sancions.
- Article 44. Concurrència de sancions.
- Article 45. Procediment.
- Article 46. Prescripció de les infraccions.
- Article 47. Prescripció de les sancions.
- Article 48. Apreciació de delictes o falta.
- Article 49. Reparació de danys.

## DISPOSICIÓ ADDICIONAL PRIMERA.

## DISPOSICIÓ ADDICIONAL SEGONA.

## DISPOSICIÓ TRANSITÒRIA PRIMERA.

## DISPOSICIÓ DEROGATÒRIA.

## DISPOSICIÓ FINAL.

## ANNEXES.

- Annex 1. Zones del municipi.
- Annex 2. Zona vianants sol urbà.
- Annex 3. Zona nucli urbà i camí vell de Sant Celoni.
- Annex 4. Disseminats (resta del municipi).
- Annex 5. Ombrel·les / Para-sols.
- Annex 6. Tendals / Veles. Estructura, tela, mides, colors.
- Annex 7. Regulació zona nucli urbà i camí vell de Sant Celoni.

Dimarts, 1 d'agost de 2017

Annex 8. Estructures/ mampares. Parts opaques i transparents.

Annex 9. Jardineres.

Annex 10. Documentació sol·licitud ocupació de via pública (establiments).

## PREÀMBUL.

Les característiques del municipi de Santa Maria de Palautordera, la seva situació geogràfica i el seu clima, així com les obres realitzades al nucli antic de Santa Maria de Palautordera i Camí Vell de Sant Celoni, fan que les terrasses dels establiments de restauració representin un paper fonamental per l'entorn.

En els últims anys, els establiments de restauració – bars, restaurants i d'altres – han incrementat la seva demanda d'utilització de l'espai públic del municipi per a terrasses. Les causes d'aquest increment són principalment, la necessitat d'ampliar i millorar l'oferta de serveis dels establiments, davant la situació de crisi actual, la prohibició de fumar i el bon clima del municipi que afavoreix l'estada a l'exterior.

Per aquests motius, resulta convenient i necessari disposar de l'adequada regulació que garanteixi la protecció de l'ús comú general i l'ús dels espais públics del municipi, i que faci compatibles els drets individuals i col·lectius dels ciutadans amb el desenvolupament de l'activitat econòmica que es realitza en aquestes terrasses. Si bé l'administració ha de poder autoritzar a l'espai públic un ús especial, com és la instal·lació de les terrasses, n'ha de garantir l'ús públic, essencialment la circulació de vehicles i/o de persones.

En l'actualitat, la normativa municipal és insuficient per a regular aquest tipus d'activitats, atès que no estan definits aspectes tant essencials com són els relatius a requisits tècnics i estètics, així com per la no determinació d'espais i zones singulars d'especial consideració com són la zona vianants sol urbà i nucli urbà i camí vell de Sant Celoni. Per això, resulta necessari fixar les condicions especials, sobretot, en matèria de requisits i aspectes tècnics, que indispensablement han de reunir aquest tipus d'instal·lacions.

Així mateix, es troba a faltar un model administratiu més àgil i versàtil que s'adapti a les necessitats actuals dels titulars, considerant diferents modalitats i períodes de vigència dels permisos municipals i altres aspectes relatius al procediment de la seva concessió i renovació.

L'objectiu d'aquesta ordenança és afavorir l'equilibri entre els usos de les terrasses i els usos col·lectius de l'espai públic, garantint en primer lloc la qualitat dels espais per a ciutadans i veïns, i en segon lloc, donant suport a l'activitat econòmica del sector de la restauració i similars. De la mateixa manera, pretén canviar la imatge de les terrasses de Santa Maria de Palautordera, millorant els elements estètics, el disseny i la qualitat d'aquestes instal·lacions, definint unes condicions d'ús, que evitin les molèsties al veïnat i als ciutadans en general, al mateix temps, estableix un procediment administratiu més clar, senzill i àgil que faciliti la tramitació dels permisos municipals i la renovació d'aquests.

El municipi, en exercici de les seves competències regula l'ús especial dels béns de domini públic. Aquests estan sotmesos a una protecció especial que es basa en els principis constitucionals d'inalienabilitat, imprescriptibilitat i inembargabilitat. Amb aquesta finalitat, s'estableixen una sèrie de requisits per a la utilització dels béns i, especialment, el règim d'autorització prèvia per a l'ocupació dels espais d'ús públic.

## CONCEPTES GENERALS.

Definicions bàsiques.

- Espai lliure d'ús públic: espai obert de titularitat pública o privada que, d'acord amb les determinacions del planejament urbanístic o altres instruments jurídics, no té restriccions a l'ús públic. Els porxos queden inclosos expressament en aquest concepte.

- Estufa: element que proporciona escalfor.

- Jardineria: peces que contenen elements naturals de jardineria.

- Faristol: Un faristol és un moble de fusta o de metall, amb peu o sense, una mica inclinat, que serveix per a col·locar-hi un llibre, un full escrit o una altra cosa i poder-lo llegir o mirar amb més comoditat. Element per anunciar l'oferta de serveis localitzats a la terrassa.

Dimarts, 1 d'agost de 2017

---

- Mampara: plafó rígid muntat sobre una estructura transportable, i que serveix per separar espais o impedir el pas del vent.
- Ombrel·la: Para-sol petit, és una mena de paraigua per a protegir-se del sol.
- Para-sol: Ombrel·la. Element que es col·loca per protegir-se dels raigs de sol o de la pluja. Estri per a resguardar-se del sol, anàleg a un paraigua, del qual es diferencia especialment per la qualitat de la tela.
- Paravent: element que serveix per resguardar-se de l'aire. Un paravent és un conjunt de peces de roba o de pell subjectades per uns marcs de fusta i unides entre si. Els paravents es poden obrir i tancar. Es fan servir per a evitar els corrents d'aire o fer separacions en una habitació.
- Pèrgola: Conjunt format per dues fileres de columnes o pilastres que sostenen una embigada a la manera d'un parral, que es construeix com a motiu ornamental d'un jardí i també per a decorar una terrassa, etc. Una pèrgola és un conjunt de columnes que aguanten un enreixat com a sostre.
- Pissarra: Planxa de fusta o d'un altre material pintada de negre o de verd fosc on es pot escriure o dibuixar amb una barreta de guix. També hi ha pissarres de color molt clar per a escriure-hi amb retoladors especials. Element per anunciar l'oferta de serveis localitzats a la terrassa.
- Tarima: és una plataforma de fusta posada a una certa altura del terra. Les tarimes es fan servir per a posar-hi una taula o cadires.
- Tendal: Vela. És una peça de tela o de plàstic que es manté estesa a una certa altura de terra per a fer ombra i protegir de la pluja.
- Terrassa: espai lliure degudament autoritzat i delimitat on s'ubiquen els elements bàsics i accessoris, vinculat i complementari a un establiment de restauració o assimilat situat en planta baixa o en altres situacions amb accés directe i exclusiu des de l'espai públic i on es duen a terme les mateixes activitats i s'ofereixen els mateixos productes que a l'establiment del qual depenen.
- Vela: Tendal. Tros de lona o de tela molt forta que es posa en un lloc per a fer ombra, per a protegir-lo de la pluja, etc., cloure un espai.

### CAPÍTOL I.

#### DISPOSICIONS GENERALS.

##### Article 1. Objecte.

1. L'objecte d'aquesta ordenança és la regulació de l'ocupació temporal de sòl i de vol de la via pública i dels espais d'ús públic, encara que la titularitat sigui privada, amb independència que el vial hagi estat cedit o no, formalment amb finalitats comercials i anàlogues, així com aquelles altres activitats que s'hi puguin desenvolupar.
2. Es pretén concretar la regulació i el funcionament de les terrasses en els espais lliures d'ús públic del municipi de Santa Maria de Palautordera, i regular la intervenció administrativa en aquest àmbit.
3. Aquesta ordenança regula les condicions d'instal·lació i ús en espais públics de terrasses, entenent com a tals un conjunt de taules amb les seves cadires corresponents, que poden anar acompanyades d'instal·lacions auxiliars, com elements de delimitació o elements de cobertura, on les botigues i els establiments d'hostaleria que desenvolupen la seva activitat a l'interior d'un local comercial o quiosc legalment autoritzats, poden oferir servei al públic.

##### Article 2. Àmbit d'aplicació.

L'àmbit d'aplicació d'aquesta ordenança s'estén a:

1. Tota la via pública del terme municipal de Santa Maria de Palautordera.
2. Espais d'ús públic i titularitat privada.
3. Espais privats que confronten a la via pública i que, per tant, la seva activitat i estètica incideix en aquesta.

Dimarts, 1 d'agost de 2017

---

### Article 3. Principis generals sobre la utilització de la via pública.

1. Les vies, els espais públics, les instal·lacions i el mobiliari urbà que hi estan ubicats són destinats a l'ús comú general per part del conjunt dels ciutadans, sota els principis de llibertat individual i respecte a les persones.
2. Les activitats que es desenvolupin a la via pública no podran limitar els drets dels altres usos generals, llevat que existeixi un permís municipal o una autorització o una concessió d'ús comú especial o privatiu.
3. Aquesta ordenança es basa en els principis de legalitat, igualtat, proporcionalitat i congruència amb els motius i els fins que la justifiquen.
4. Tot tipus d'ús de la via pública objecte de regulació d'aquesta ordenança, no serà de caràcter fix, llevat que en la regulació de caràcter especial d'aquesta norma es prevegi una altra cosa. A la finalització del termini pel qual va ser atorgat el permís municipal d'ocupació de via pública, si aquest és revocat, si es produeix el cessament de l'activitat o el negoci, o bé durant els períodes d'inactivitat de l'establiment superiors a un mes, els elements o mobiliari amb els quals s'està realitzant l'ocupació de la via pública, hauran de ser retirats.
5. En el cas d'autoritzacions d'ocupació de via pública temporals i durant els períodes que l'establiment romangui tancat, el propietari haurà de desmuntar la totalitat de l'ocupació de via pública i deixar així lliure qualsevol tipus d'ocupació. Excepcionalment, es podrà permetre el no desmuntatge d'estructures ancorades a terra si l'establiment té previst tancar durant un període curt de temps.
6. Correspon a l'alcalde harmonitzar els usos i les activitats que es desenvolupen a la via pública, tot donant preferència a aquells que en cada moment siguin prioritaris a l'interès general, segons el seu bon criteri. A aquest efecte, es podran restringir temporalment les activitats que esdevinguin incompatibles amb els mateixos sense que això generi cap dret a indemnització.

### Article 4. Disposicions generals.

1. L'ocupació de la via pública o del seu vol amb finalitats comercials o anàlogues, resta subjecta a l'atorgament previ d'una autorització municipal d'ocupació de la via pública, i requerirà presentació de sol·licitud expressa per l'interessat davant els Òrgans competents de l'ajuntament.
2. Queda expressament prohibit l'ús i la instal·lació de terrasses en espais públics sense la corresponent autorització.
3. La instal·lació i l'ús de les terrasses en espais privats inclosos en l'article 2.2 i 2.3 també queden sotmesos a la aquesta ordenança i per tant, els interessats hauran de presentar la corresponent sol·licitud. No obstant això, els titulars d'aquestes instal·lacions no hauran de pagar a l'ajuntament cap taxa en concepte d'ocupació de via pública sempre que l'ocupació es realitzi íntegrament en espai privat. Si la instal·lació o ús de la terrassa no es realitza completament en espai privat d'ús públic i es fes ocupació parcial de la via pública propietat de l'ajuntament, s'haurà d'abonar l'import corresponent a la part ocupada.
4. El normal funcionament de qualsevol ocupació, que recull aquesta norma, no podrà emetre sorolls, llums, olors i altres emissions que puguin suposar molèsties per als veïns i per a altres usuaris, tot d'acord amb la normativa d'aplicació.

### Article 5. Condicions generals per obtenir el permís municipal.

1. Podran sol·licitar el permís municipal per ocupació de via pública i per a la instal·lació i ús d'espais públics de terrasses, les persones físiques i jurídiques titulars d'activitats d'hostaleria, restaurants, bars i botigues, incloent quioscos, amb llicència d'obertura, al corrent de pagament dels impostos, tal com estableixen les Ordenances Fiscals de l'ajuntament de Santa Maria de Palautordera i que tinguin una façana exterior a una o a vàries vies urbanes o espais públics, a excepció d'aquells que per llei els hi estigui expressament prohibit.
2. Només poden ser ocupades amb terrasses, les zones de la via pública que confronten amb les façanes dels establiments, tot i que, amb caràcter excepcional, l'ajuntament podrà autoritzar la seva instal·lació en altres llocs, atenent a circumstàncies singulars que poden concórrer, reservant-se sempre la facultat d'especificar els espais ocupables, atès que és facultat de l'Administració Local determinar els llocs que poden o no ser ocupats. No obstant

Dimarts, 1 d'agost de 2017

l'anterior, tindrà preferència d'ocupació de via pública el local o establiment, la façana del qual, estigui davant de l'espai susceptible d'ocupar.

Article 6. Espais susceptibles d'ocupació.

1. Es podrà autoritzar la instal·lació de terrasses en espais longitudinals i centrals. S'entén per espais longitudinals aquells en què hi predomina la funció de pas, com són les voreres i els carrers de vianants; i per espais centrals, aquells en què, en canvi, predomina la funció de trobada o no són de pas. En funció de la seva localització es determinaran les condicions generals de regulació:

- Carrers amb voreres diferenciades de la calçada: carrer en el qual la vorera i la calçada es troben a diferents nivells.
- Carrers de plataforma única: carrer en el qual no hi ha desnivell entre la vorera i la calçada, tant si existeix una diferenciació física entre la calçada i la vorera per a vianants com si no (existència de fitons, jardineres, etc.).
- Places: espai públic urbà ampli i descobert delimitat per la trama urbana. Aquestes terrasses en tot cas estaran sotmeses a una distribució prèvia o ordenació singular.
- Porxos: espai (públic o privat) lliure d'ús públic cobert a causa de l'arquitectura d'una edificació. Aquestes terrasses en tot cas estaran sotmeses a una distribució prèvia o ordenació singular.
- Rambles i Passeigs: Vial per a vianants de secció ampla que habitualment consta d'arbrat i vorada central. Aquestes terrasses en tot cas estaran sotmeses a una distribució prèvia o ordenació singular.
- Parcs i Jardins: Espais de parcs i jardins. Aquestes terrasses en tot cas estaran sotmeses a una distribució prèvia o ordenació singular.
- Altres espais: Tots aquells espais de domini públic i de titularitat privada o pública on sigui viable la localització d'una terrassa (patis interiors d'ús públic, etc.).

2. L'ajuntament, en desenvolupament d'aquesta ordenança, podrà delimitar espais exclosos en què es prohibeixi expressament la instal·lació de terrasses o es restringeixi la seva utilització.

3. En casos excepcionals, i quan les circumstàncies del lloc així ho permetin, l'ajuntament podrà autoritzar la instal·lació de terrasses en zones d'estacionament de vehicles adjacents a l'establiment que ho sol·liciti. Aquestes s'hauran d'ajustar a totes les especificacions que els serveis tècnics determinin en cada cas.

4. L'ajuntament podrà redactar Plans d'ordenació d'usos de places i espais singulars, concretant els espais de possible ocupació per terrasses en funció de les característiques i configuració d'aquests, del seu mobiliari urbà i dels usos que es facin d'elles, de forma que els graus d'ocupació resultants podran ser més restrictius que el que està regulat amb caràcter general per la aquesta ordenança.

Article 7. Zones de lliure ocupació.

Sens perjudici d'aquelles que l'ajuntament pugui delimitar en el desenvolupament d'aquesta ordenança, queda expressament prohibida la instal·lació de terrasses en les zones següents:

- a) En voreres que disposin d'una amplada de menys de tres metres, excepte aquells casos en què, per circumstàncies excepcionals, previ informe dels serveis tècnics de l'ajuntament i sempre que, no es dificulti i quedi garantit el pas de vianants per la zona, es pugui concedir la corresponent autorització.
- b) Les destinades a operacions de càrrega i descàrrega, i les parades d'autobusos urbans, interurbans i escolars, i de taxis legalment autoritzades. No obstant això, en aquest cas, es podrà autoritzar la instal·lació de terrasses a la vorera quan l'amplada d'aquesta faci compatible la seva ocupació amb els serveis esmentats.
- c) Les situades en zones de circulació cap a passos de vianants i al lloc destinat als passos de vianants.
- d) Les zones que siguin ocupades i dificultin la visió i/o maniobra d'entrada o sortida de vehicles autoritzats, sortides d'emergència o senyals urbans, tant de trànsit com rètols informatius.
- e) Altres espais que l'ajuntament podria decidir en funció de les condicions urbanístiques, estètiques, mediambientals, de trànsit, dels serveis urbans afectats, etc.

Dimarts, 1 d'agost de 2017

## Article 8. Delimitació de zones d'especial tractament.

A causa de les circumstàncies especials que poden concórrer en funció de les diferents zones on es puguin instal·lar les terrasses, del seu peculiar tractament urbanístic, i amb l'objectiu d'establir les condicions particulars per a cadascuna d'elles, es distingeixen les següents zones segons el plànol que s'adjunta a l'Annex núm. 1.

Zona 1. Zona vianants sol urbà, segons delimitació en el plànol de l'Annex núm. 2 d'aquesta ordenança.

Zona 2. Nucli urbà i camí vell de Sant Celoni, segons delimitació en el plànol de l'Annex núm. 3.

Zona 3. Disseminats (resta del municipi). Annex núm. 4.

## Article 9. Horaris.

1. Respectar en tot moment l'horari màxim d'activitat a la via pública, de les 08.00 hores fins a les 24.00 hores.

2. En cap cas, l'horari establert pels propis establiments habilita per excedir de l'horari màxim d'obertura que el local tingui autoritzat, segons la seva categoria, a la normativa vigent.

3. Quan concorrin raons d'alteració de la convivència o de molèsties al veïnat, l'ajuntament podrà reduir l'horari en determinades zones o en determinats establiments, realitzant sempre una ponderació dels interessos en joc, a fi d'harmonitzar els drets dels establiments i el dret al descans dels ciutadans amb residència a l'entorn.

4. Els establiments gaudiran de 30 minuts de marge sobre l'horari màxim previst per tal de recollir (de les 00.00 hores fins a les 00.30 hores) el material de la via pública (durant aquest marge no es permetrà ni l'ús ni l'accés de clientela ni es serviran consumicions).

5. Tant de dia com de nit, tant la implantació com la recollida del mobiliari es realitzarà amb el màxim silenci possible evitant l'arrossegament i colpeig del mobiliari i d'acord amb les disposicions establertes en l'Ordenança de convivència ciutadana, via pública i medi ambient.

## CAPÍTOL II.

### REQUISITS TÈCNICS DE LES INSTAL·LACIONS I MOBILIARIS AUTORITZABLES.

## Article 10. Capacitat i localització de les terrasses.

1. La capacitat de les terrasses serà aquella que, atenent als informes dels serveis tècnics de l'ajuntament, s'especifiqui al corresponent permís municipal.

2. Les terrasses s'han d'instal·lar, llevat disposicions especials, davant de l'establiment del qual depenen, dins els límits autoritzats sense ultrapassar els límits dels locals.

## Article 11. Mobiliari.

1. Els elements instal·lats en una terrassa han de ser del mateix model i tipus, per a garantir la homogeneïtat de cada establiment.

2. Els elements de mobiliari instal·lats en una terrassa han de poder ser retirats fàcilment de l'espai lliure, en cas de necessitat.

3. Els elements de la terrassa no es poden recolzar, lligar o ancorar als arbres o a d'altres elements urbans.

4. Tots els elements seran de materials resistents i estaran dissenyats de tal manera que la seva instal·lació no representi cap tipus de perill per a vianants ni per a altres usuaris, hauran de disposar de les certificacions tècniques que acreditin el compliment de la normativa vigent, i que garanteixin la seguretat i la higiene de la instal·lació.

5. L'ajuntament queda facultat per exigir mobiliari de característiques especials quan així ho requereixi l'entorn o circumstàncies especials de l'espai públic en el que s'instal·li.

Dimarts, 1 d'agost de 2017

6. El titular del permís municipal de la instal·lació serà el responsable de mantenir-la en bon estat i en perfectes condicions, de renovar-la en cas d'envelliment i/o deteriorament, i a petició de l'ajuntament sempre que les circumstàncies o els informes tècnics així ho requereixin.

7. Es prohibeix qualsevol manipulació i ús indegut del mobiliari objecte d'aquesta ordenança, que pugui posar en perill la integritat física dels vianants o dels usuaris, així com la col·locació de publicitat, rètols, anuncis, cartells, adhesius, inscripcions, grafits o elements similars en els mateixos sense la corresponent autorització.

8. Quan de la instal·lació d'algun tipus de mobiliari dels recollits en aquesta ordenança es produeixin algun tipus de forats a la via pública, aquests hauran de quedar totalment tapats a l'acabar la temporada d'instal·lació de la terrassa, per tal d'evitar possibles perills per a les persones i el deteriorament de la via pública, seguint les especificacions dels serveis tècnics.

9. El titular de l'establiment o lloc autoritzat per l'ocupació de la via pública, haurà de recollir diàriament els elements o mobiliari, i col·locar-los al lloc previst a l'efecte. En qualsevol cas, l'esmentat mobiliari ha d'estar assegurat amb mecanismes que garanteixin que no pot ser utilitzat o mogut en l'horari en què l'establiment romangui tancat, i la zona ocupada haurà de quedar totalment neta a diari, essent aquesta neteja responsabilitat del titular del permís municipal.

### Article 12. Elements de cobertura.

1. Es consideren elements de cobertura: els tendals, les veles, les ombrel·les, els para-sols i les pèrgoles, vetlladors o estructures desmuntables.

2. Seran de disseny lleuger, fàcilment desmuntables, i fabricats amb materials que garanteixin la màxima seguretat de la instal·lació.

3. L'ajuntament podrà denegar la seva autorització o determinar condicions específiques en funció de l'entorn i de les condicions particulars dels emplaçaments.

4. En els Annexos corresponents d'aquesta ordenança es defineixen les característiques dels elements de cobertura que seran autoritzables en funció de la zona i de les condicions específiques dels emplaçaments.

### Article 13. Ombrel·les / para-sols.

1. Només es permetrà la instal·lació del tipus d'ombrel·la/para-sol especificat pels serveis tècnics de l'ajuntament que s'estableix a l'Annex núm. 5 d'aquesta ordenança. Aquestes seran totalment desmuntables i s'hauran de recollir completament quan l'establiment romangui tancat.

2. A la zona delimitada a l'Annex 2 com a zona vianants sol urbà, només es permetrà la instal·lació d'ombrel·les/para-sols, quedant totalment prohibit l'emplaçament de cap altre tipus d'element de cobertura regulat en aquesta ordenança o no. Però en aquesta zona es permet l'ús de paravents en temporada d'hivern (de l'1 de novembre al 31 de març) en un màxim de 2 costats, el paravent haurà de ser de material no rígid, transparent, enrotllable, solidari a l'ombrel·la i sense cap estructura addicional, no podrà ser propagador de flama si hi ha estufes o elements d'il·luminació propers; s'ha de retirar diàriament de l'espai d'ús públic a partir de l'hora de tancament de l'activitat de la terrassa; es permet l'ancoratge d'aquest element al paviment prèvia autorització municipal.

3. Les ombrel·les han de deixar una alçada lliure mínima de 2,20 m, i no poden sobrepassar els 3,50 m d'alçada màxima (incloent-hi tots els elements). La projecció en planta de l'ombrel·la no pot superar els límits de delimitació de la terrassa.

4. A la zona delimitada a l'Annex 3 com a nucli urbà i camí vell de Sant Celoni i a l'Annex 4 com a disseminats (resta del municipi), es permetrà al subjecte autoritzat, de manera opcional, la instal·lació de les ombrel·les ressenyades als apartats anteriors o dels elements de cobertura autoritzats en aquesta ordenança, sempre que les característiques del lloc on es sol·liciti l'ocupació de via pública així ho permetin.

5. Queda totalment prohibida la col·locació de qualsevol tipus de publicitat, dibuixos, sanefes o elements similars en els teixits de les ombrel·les, només es permetrà la inscripció del nom comercial de l'establiment, també les marques comercials sempre que siguin de petites dimensions prèvia autorització de l'ajuntament..

6. El nombre d'ombrel·les autoritzades serà el que s'especifiqui en el corresponent permís municipal. No se'n podrà modificar l'ocupació ni incrementar-ne el nombre sense la corresponent autorització.



Dimarts, 1 d'agost de 2017

7. La llicència municipal de la terrassa ha d'establir les condicions en què es permet l'ancoratge de les ombrel·les al paviment i les dels elements de protecció dels buits de l'espai públic quan aquestes es retiren. A aquests efectes, les sol·licituds de llicències que continguin elements d'ancoratge al paviment s'han d'acompanyar amb una documentació tècnica del model i tipus d'ancoratge, així com dels elements de protecció dels buits. La finalització de la instal·lació es comunica al Serveis Tècnics Municipals mitjançant declaració responsable de la persona titular de l'establiment conforme disposa d'un certificat tècnic competent assumint l'execució, seguretat i compliment de normativa. En cap cas poden envair l'espai de la calçada.

8. Les cobertes de les ombrel·les han de ser de materials tèxtils o similars, suportats per elements lleugers.

### Article 14. Tendals/veles.

1. Els elements de cobertura sense suport fix a terra, subjectes a una façana, a una cornisa o a una estructura desmuntable amb braços extensibles, es consideren tendals, i per la seva instal·lació s'haurà de complir amb els requisits establerts per la legislació vigent.

2. Només es permetrà la instal·lació del tipus de tendals especificats pels serveis tècnics de l'ajuntament que s'estableixen a l'Annex núm. 6 d'aquesta ordenança.

3. Els titulars del permís municipal que optin per instal·lar una pèrgola o una estructura desmuntable en la zona delimitada a l'Annex núm. 3 com a nucli urbà i camí vell de Sant Celoni, se'ls permetrà la instal·lació adjunta d'un tendal, dels especificats en el present article, en la part frontal superior de l'estructura desmuntable, no podent sobrepassar el vol del tendal la línia delimitadora de la circulació de vehicles, tal i com s'especifica a l'Annex núm. 6 d'aquesta ordenança.

4. Queda totalment prohibida la instal·lació de tendals de qualsevol tipus a la zona delimitada a l'Annex núm. 2 com a zona vianants sol urbà. No obstant això, excepcionalment es podrà autoritzar de manera singular i puntual, la instal·lació d'un tendal quan entre la façana i l'ocupació de via pública hi hagi vorera o lloc destinat al pas de vianants, o bé, a botigues o similars, sense ocupació de via pública, quan el tendal estigui destinat a protegir els productes.

5. A l'Annex núm. 6 d'aquesta ordenança s'especifica la tipologia de tendals així com les seves prescripcions tècniques.

6. A la zona delimitada a l'Annex núm. 4 com a disseminats (resta del municipi) es permetrà, segons les característiques del lloc on realitzi l'ocupació, qualsevol element de cobertura autoritzat en aquesta ordenança.

7. En els faldons del tendal només es permetrà posar la inscripció del nom comercial de l'establiment, en les mides i colors que s'especifiquen a l'Annex núm. 6 d'aquesta ordenança.

### Article 15. Pèrgoles, vetlladors o estructures desmuntables.

1. Només podrà ser autoritzada la instal·lació de les pèrgoles, vetlladors o estructures desmuntables especificades pels serveis tècnics de l'ajuntament que s'estableixen a l'Annex núm. 7 d'aquesta ordenança.

2. Els costats laterals i la part frontal de les pèrgoles o estructures desmuntables podran ser coberts per mampares que hauran de ser en una part transparents i en una altra part opaques, tal i com s'especifica a l'Annex núm. 7 d'aquesta ordenança.

3. Queda prohibida la col·locació de qualsevol tipus de publicitat, escrits, sanefes o elements similars a les mampares ressenyades, excepte a les parts opaques de les mampares i marquesines, on hi podrà figurar el nom de l'establiment, tal com s'especifica a l'annex corresponent.

4. A la zona delimitada a l'Annex núm. 3 d'aquesta ordenança com a zona nucli urbà i camí vell de Sant Celoni, es podrà optar entre la instal·lació de les pèrgoles o estructures desmuntables especificades en el present article o la col·locació de les ombrel·les especificades a l'article 13 d'aquesta ordenança.

5. Els titulars del permís municipal que optin per instal·lar una pèrgola o estructura desmuntable en la zona delimitada a l'Annex núm. 3 com a zona nucli urbà i camí vell de Sant Celoni, se'ls permetrà la instal·lació adjunta d'un tendal, dels especificats a l'article 14 d'aquesta ordenança, en la part frontal superior de la estructura desmuntable, sense que pugui sobrepassar el vol del tendal, la zona de circulació de vehicles, tal i com s'especifica a l'Annex núm. 6 d'aquesta ordenança. El tendal ressenyat podrà tenir la inscripció del nom comercial de l'establiment com s'especifica a l'Annex núm. 6 d'aquesta ordenança.

Dimarts, 1 d'agost de 2017

---

6. En referència a l'apartat anterior, atenent a raons d'interès públic o quan les circumstàncies del lloc ho aconsellin, l'ajuntament podrà autoritzar la instal·lació d'un tipus de pèrgola o estructura de tancament diferent a aquell especificat per la aquesta ordenança.

7. A la zona delimitada a l'Annex núm. 4 com a disseminats (resta del municipi), es permetrà al subjecte autoritzat, de manera opcional, la instal·lació de les pèrgoles o estructures desmuntables ressenyades als apartats anteriors, o de la resta d'elements de cobertura autoritzats en aquesta ordenança, sempre respectant les especificacions tècniques dels annexos.

8. Només s'accepten tancaments verticals o paravents en temporada d'hivern (de l'1 de novembre al 31 de març). Seran enrotllables, de material no rígid i amb en una part transparent i en una altra part opaca, tal i com s'especifica a l'Annex núm. 7 d'aquesta ordenança. Es col·locaran en un màxim de 2 costats (en compliment de l'article 1.2 de la Llei antitabac (Llei 42/2010), si bé per aquells establiments que prohibeixen el tabac en l'espai concret de terrassa amb cartell indicatiu a l'efecte, podran mantenir un tancament lateral a 3 bandes. Aquests paravents s'han de retirar a partir de l'hora de tancament de l'activitat de la terrassa i en el termini màxim establert.

### Article 16. Plataformes o tarimes.

1. Les terrasses dels establiments regulades per la aquesta ordenança, no podran disposar de cap tipus de tarima o enrassats al paviment, llevat dels casos en què, previ permís municipal, les característiques del lloc així ho requereixin.

2. Les tarimes o enrassats que s'autoritzi de manera excepcional, obligatòriament hauran de ser aquells que els serveis tècnics considerin més adients atenent a les circumstàncies especials de cada cas i informe favorable de la Policia Local. Les tarimes que es puguin autoritzar han d'anar destinades a compensar el possible desnivell de la via pública, sent aquestes de la mínima altura necessària, o bé, per anivellar la terrassa de l'establiment a la vorera quan aquesta ocupi zona d'estacionament de vehicles.

### Article 17. Mobiliari urbà i jardineres.

1. La aquesta ordenança té com a objectiu fer una unificació del mobiliari urbà, recollint models i tipologies dels diferents elements que hi hagi a la via pública. Aquests elements es reflecteixen a l'Annex 8 d'estructures/mampares i Annex 9 de jardineres.

2. Els serveis tècnics especificaran al corresponent permís municipal, en cada cas, el nombre de jardineres a col·locar. No se'n podrà modificar l'ocupació ni incrementar-ne el nombre sense la corresponent autorització. Atenent a la situació específica de l'establiment o quan les circumstàncies del lloc ho requereixin, l'ajuntament podrà obligar el seu titular a la col·locació de jardineres. En el corresponent permís municipal, s'especificarà el lloc on s'hauran de col·locar, la quantitat i el model.

3. Només es podran col·locar les jardineres que s'especifiquen a l'Annex 9 de jardineres de la ordenança o similars, quedant totalment prohibida la col·locació d'altres de diferents sense autorització prèvia de l'ajuntament.

4. Els titulars del permís municipal tindran l'obligació de mantenir-les enjardinades i en bon estat durant tot l'any. Només es permetrà les plantes i/o arbustos que harmonitzin amb l'ambient i aquests no podran superar, en cap cas, els 140 centímetres d'alçada respecte al paviment.

5. Les plantes i/o arbustos autoritzats han d'estar sempre en bon estat de conservació, cuidant que no sobrepassin les mesures màximes establertes i no podran superar l'espai d'ocupació autoritzat.

6. La tipologia, classes de plantes i/o arbustos, s'especificaran a l'Annex 9 de jardineres.

7. Es prohibeixen les imitacions artificials de plantes de qualsevol material.

8. Queda prohibida la col·locació en les jardineres de qualsevol tipus de publicitat, sanefes, dibuixos, etc.

9. Les despeses per la compra i manteniment de les jardineres aniran a càrrec del titular del corresponent permís municipal.

Dimarts, 1 d'agost de 2017

### Article 18. Estufes.

1. Només s'autoritzarà la instal·lació d'estufes durant el període comprès entre l'1 d'octubre i l'31 de maig.
2. Els titulars del permís municipal hauran de presentar els certificats d'homologació de conformitat amb la normativa vigent de la UE als serveis tècnics de l'ajuntament, i hauran de complir la reglamentació tècnica corresponent. No s'admeten models d'estufes de tipus domèstic.
3. Els serveis tècnics de l'ajuntament, tenint en compte les circumstàncies i condicions de cada establiment, determinaran en cada cas, el nombre d'estufes que es podran utilitzar i el seu lloc d'ubicació. No se'n podrà modificar l'ocupació ni incrementar-ne el nombre sense la corresponent autorització. El nombre màxim d'estufes autoritzable està limitat segons la potència total instal·lada:
  - Estufes de gas: fins a un màxim de 700 W tèrmics/m<sup>2</sup>.
  - Estufes elèctriques: fins a un màxim de 500 W potència elèctrica/m<sup>2</sup>.
4. Les estufes s'han de situar dins el perímetre autoritzat de la terrassa i s'han de retirar a partir de l'hora de tancament de l'activitat de la terrassa.

### Article 19. Taules i cadires.

1. Queda prohibida la publicitat de marques comercials a les taules i a les cadires. Només es permetrà la inscripció del nom comercial de l'establiment, també les marques comercials sempre que siguin de petites dimensions prèvia autorització de l'ajuntament.
2. Qualsevol mobiliari urbà a la via pública haurà de disposar de tots els certificats d'homologació i haurà d'harmonitzar amb l'ambient. L'ocupació de les terrasses ve determinada per un mòdul bàsic, que està format per una taula i quatre cadires, amb una ocupació mínima de 1,5 x 1,5 m (2,25 m<sup>2</sup>). Excepcionalment, per qüestions de manca d'espai, es pot autoritzar un mòdul reduït format per una taula i dos cadires, amb una ocupació almenys de 0,80 x 1,50 metres (1,20 m<sup>2</sup>). La quantitat de taules i cadires no podrà superar l'ocupació màxima autoritzada i en cap cas, el nombre d'aquestes podrà ser incompatible amb el normal funcionament de l'activitat.
3. Les taules i cadires han de ser preferentment d'alumini, d'acer inoxidable, de fusta, de material tèxtil o plàstic i han de disposar d'elements de protecció (especialment tacs de goma als peus i punts de contacte) per minimitzar el soroll tant en l'ús com en la col·locació i retirada.
4. A l'hora del tancament de la terrassa, i mentre l'establiment de restauració o similar romangui obert, es permet l'apilament temporal de taules i cadires a l'espai d'ús públic de la terrassa, sense obstaculitzar en cap cas l'espai de pas dels vianants.
5. Les taules i cadires s'han de retirar diàriament de l'espai d'ús públic a partir de l'hora de tancament de l'establiment, excepte que la condició singular de l'espai aprovada permeti deixar-les a l'espai d'ús públic en les condicions que s'assenyali.

### Article 20. Instal·lacions auxiliars.

1. Si l'interessat pretén realitzar instal·lacions d'il·luminació o climatització, haurà de presentar un projecte, subscrit per un tècnic competent, que detalli les característiques de la instal·lació i els mitjans de seguretat a adoptar, que garanteixin que la seva utilització no generarà molèsties al trànsit de vehicles i/o vianants, al veïnat o als establiments confrontants. Prèviament a la seva posada en funcionament, s'ha d'aportar un certificat en el que s'acrediti que la instal·lació executada compleix amb la normativa tècnica de l'aplicació vigent.
2. Només es podran autoritzar anuncis d'informació de l'establiment, de menús, de cartes o de publicitat, sempre que, prèvia autorització de l'ajuntament, siguin tipus pissarra, faristol o "sandwich" i hauran de ser instal·lats dins l'ocupació de via pública autoritzada, havent-se de retirar a partir de l'hora de tancament de l'activitat de la terrassa.
3. Per a qualsevol utilització a la zona d'ocupació d'algun tipus de mobiliari o d'element diferent dels especificats en aquesta ordenança, s'haurà de realitzar una sol·licitud específica a l'ajuntament, el qual podrà denegar la seva utilització si les circumstàncies del lloc així ho aconsellen.

Dimarts, 1 d'agost de 2017

## CAPÍTOL III.

### CONDICIONS DE L'OCUPACIÓ.

#### Article 21. En els espais longitudinals.

1. La disposició del mobiliari a l'ocupació de via pública, en espais longitudinals, en tot cas haurà de respectar una amplada mínima d'1,50 metres distància lliure entre la terrassa i la façana de l'establiment per al pas de vianants (amplada mínima de la vorera per a la instal·lació de terrassa haurà de ser de 3 metres), podent-se contemplar casos especials d'acord amb els criteris de preservació de seguretat vial, amb informe previ dels serveis tècnics de l'ajuntament.

2. La instal·lació d'elements de cobertura, s'autoritzarà tenint en compte la possibilitat d'optar entre un o altre, en atenció a la ubicació de l'establiment dins el plànol de delimitació de zones de l'Annex núm. 1 d'aquesta ordenança.

3. No s'autoritzaran terrasses que afectin a la zona de calçada en aquelles zones que, segons criteri de la Policia Local, la seva instal·lació porti implícit algun perill per als vianants, per al trànsit o per als seus usuaris.

#### Article 22. En els espais centrals.

1. La instal·lació de terrasses en aquests espais dependrà de la seva morfologia, de les característiques de les calçades que els envoltin, del trànsit que hi circuli, així com de qualsevol altra circumstància que pugui incidir en el funcionament i en la seguretat de la instal·lació.

2. Per l'atorgament del permís municipal en aquest tipus d'espais serà condició necessària que es compleixin els següents requisits:

a) Les dimensions de l'àrea de localització es determinaran en funció de les necessitats avaluades objectivament, en base al disseny urbà existent o previst, a l'espai i a la seva demanda social.

b) Es respectaran escrupolosament totes les zones enjardinades i amb arbres, les zones de joc i descans existents, així com el mobiliari urbà.

c) La disposició del mobiliari permetrà, en tot cas, la fluïdesa del trànsit dels vianants i haurà de quedar lliure un pas mínim d'1,50 metres, el qual serà especificat en plànol pels serveis tècnics municipals.

3. La instal·lació es podrà autoritzar a establiments comercials dins el seu espai central, quan no ho permeti la vorera i l'aparcament frontals, encara que s'hagi de creuar una calçada de trànsit rodat, previ informe de l'Àrea competent i criteri de la Policia Local. No es permetrà en carrers de doble sentit de circulació o amb més d'un carril per a trànsit rodat.

4. La instal·lació d'elements de cobertura, s'autoritzarà tenint en compte la possibilitat d'optar entre un o altre en atenció a la ubicació de l'establiment dins el plànol de delimitació de zones de l'Annex núm. 1 d'aquesta ordenança.

#### Article 23. Espai entre ocupacions.

1. L'ajuntament podrà exigir que entre diverses ocupacions contigües, s'hi deixi un espai per a l'accés a la vorera, a l'entrada o al portal dels edificis o aparcaments, als propis establiments o a una altra part de la via pública.

2. En el cas que la zona a ocupar estigui situada de manera que pugui ser utilitzada per dos o més establiments, aquesta serà compartida proporcionalment a la longitud de les respectives façanes, de forma que cada zona d'ocupació quedi el més a prop possible del seu establiment.

3. En casos de dificultats per repartir una possible zona d'ocupació entre dos o més establiments, aquesta serà repartida per l'ajuntament respectant els principis d'igualtat i proporcionalitat.

#### Article 24. Edificis d'interès històric o artístic.

No s'autoritzarà cap ocupació temporal davant o al voltant d'edificis d'interès històric o artístic, o que d'una manera o altra n'impedeixin la seva contemplació, tret dels casos excepcionals en que l'ajuntament pugui atorgar un permís ocasional per a la ocupació dels espais ressenyats, com són els casos de fires, mercats artesanals, festes majors, etc.

Dimarts, 1 d'agost de 2017

---

### Article 25. Sol·licituds i documentacions.

1. El sol·licitant haurà de presentar una sol·licitud en la qual s'especifiqui l'espai per al qual demana l'ocupació temporal, amb descripció dels elements homologats i autoritzables, segons els annexos corresponents d'aquesta ordenança, que s'hi pretenen col·locar. En qualsevol cas, s'haurà de presentar dibuix o croquis.
2. En cap cas s'autoritzaran ocupacions de la via pública mitjançant terrasses si el titular de l'activitat desenvolupada no disposa de la corresponent llicència d'obertura i no està al corrent de pagament tal i com s'especifica a les Ordenances Fiscals vigents de l'ajuntament de Santa Maria de Palautordera.
3. La instal·lació i l'ús en els espais públics de terrasses o la realització d'activitats comercials requeriran la prèvia obtenció del corresponent permís municipal, en els termes previstos en aquesta ordenança i en la resta de la normativa aplicable.
4. La documentació que s'haurà d'adjuntar a la sol·licitud d'ocupació de via pública, serà aquella especificada per a cada cas a l'Annex núm. 10 d'aquesta ordenança.
5. En el cas que es prevegin instal·lacions auxiliars d'il·luminació o climatització, s'haurà de presentar la documentació establerta en l'apartat 1 de l'article 20 d'aquesta ordenança.
6. Els documents que l'interessat cregui oportuns aportar per al millor coneixement de les instal·lacions i la seva posterior configuració.
7. S'haurà d'aportar el justificant de l'assegurança de responsabilitat civil que inclogui l'espai màxim de terrassa vigent durant tot el període d'autorització.

### Article 26. Àmbit temporal.

1. L'autorització per a la instal·lació i ús a espais públics de terrasses o per la realització d'activitats autoritzables a la via pública pot ser:

- a) Anual: quan s'autoritzin per tot l'any natural.
- b) De temporada: quan s'autoritzin pel període comprès entre l'1 d'abril i el 31 d'octubre.
- c) Ocasional: quan s'autoritzin pel període comprès durant la celebració d'alguna festivitat municipal, autonòmica o estatal, o per a terminis curts per la realització de fires, mercats, actes, etc.

2. En tot cas, qualsevol tipus d'ocupació estarà subjecta a les taxes previstes en les Ordenances Fiscals vigents de l'ajuntament de Santa Maria de Palautordera.

### Article 27. Concessió del permís municipal.

1. La concessió del permís municipal previst en aquesta ordenança es realitzarà mitjançant Decret d'Alcaldia o per l'autoritat competent, de conformitat amb les normes de procediment aplicables en cada cas, prèvia presentació de la sol·licitud de llicència per a terrassa i de la documentació ressenyada a l'Annex núm. 10 d'aquesta ordenança.
2. L'ajuntament lliurarà als titulars de les terrasses una identificació o distintiu on constarà les dades del titular de l'activitat, la vigència del permís, superfície de la terrassa (nombre de mòduls) i elements inclosos en l'ocupació. Aquest distintiu haurà d'ésser exhibit de manera visible i permanent.
3. La manca de pagament de dos rebuts de la taxa d'ocupació de la via pública s'entendrà com a renúncia expressa del permís municipal concedit, sense perjudici del deute generat. En el cas que el titular estigui interessat en obtenir un permís nou amb posterioritat a l'impagament esmentat, caldrà tramitar-lo com si d'un nou permís es tractés.
4. El permís quedarà sense efecte per la finalització del termini pel qual fou atorgat, per renúncia expressa o per revocació de l'ajuntament.
5. Els permisos s'atorgaran a precari sense perjudici a tercers i sempre que la instal·lació i ús es realitzin d'acord amb els criteris d'actuació que s'indiquin en aquesta ordenança i altres disposicions que siguin d'aplicació.

Dimarts, 1 d'agost de 2017

6. El titular del permís quedarà obligat, un cop finalitzat el seu termini de vigència, a restablir tant els elements de mobiliari urbà com la vorera o calçada afectats, deixant tota la zona pública neta amb tots els elements desmuntats i en perfecte estat per a l'ús d'altres usuaris.

7. El titular del permís serà el responsable del compliment de les obligacions que estableixen les ordenances municipals i d'altres disposicions aplicables.

8. L'ajuntament no es farà càrrec dels danys i perjudicis que el muntatge de la terrassa o la seva presència causin a tercers. En cas de produir-se, aquests hauran de quedar coberts per l'assegurança de responsabilitat civil del local.

### Article 28. Taxes i fiança.

1. El titular del permís estarà obligat a liquidar la taxa per aprofitament especial del domini públic municipal fixada per l'ordenança fiscal corresponent a cada exercici.

2. L'ajuntament podrà exigir als peticionaris la constitució d'una fiança per atendre possibles desperfectes d'instal·lacions d'ús públic, paviments, voreres, punts de llum, bancs, papereres i tot tipus de mobiliari urbà, que serà la que meriti d'aplicació segons el preu que determini l'ajuntament.

3. Aquest dipòsit serà retingut en garantia mentre duri la instal·lació de la terrassa. Una vegada desmuntada la terrassa serà retornat a l'interessat, prèvia comprovació per part dels serveis tècnics, que no s'han produït desperfectes o que aquests han estat convenientment reparats. En cas contrari, es disposarà de l'esmentat dipòsit per dur a terme la reparació, sense perjudici que la quantia de la reparació sigui superior a la quantia dipositada, cas en el qual l'ajuntament podrà exigir a l'interessat l'import corresponent a la resta del preu de la reparació.

### Article 29. Revocació i suspensió temporal.

1. Atesa la naturalesa precària del permís municipal d'ocupació de via pública, aquest serà essencialment revocable en qualsevol moment per raons d'interès públic, per molèsties veïnals, per seguretat o per qualsevol altra causa que així ho aconselli, previ informe dels serveis tècnics o de la Policia Local. Aquesta revocació no comportarà indemnització de cap tipus.

2. També serà procedent la revocació del permís municipal, sense indemnització, i prèvia audiència a l'interessat per un termini de quinze dies, per canvi o desaparició de les circumstàncies que en van determinar l'atorgament o per sobrevenir-ne d'altres de noves que en cas d'haver existit llavors, haguessin justificat la denegació, en els termes establerts per la normativa general aplicable.

En els casos de suspensió de l'ocupació de via pública que no superin els set dies, no es generarà cap dret dels afectats a indemnització o compensació. En el cas de superar aquests set dies, es reintegrarà a l'interessat la part proporcional de l'import abonat en concepte d'ocupació via pública corresponent al període no gaudit.

3. Quan la revocació esdevingui per l'incompliment de les condicions del permís d'ocupació de via pública, comportarà, a més, l'aplicació de la corresponent sanció i si s'escau la retirada del mobiliari i dels diferents materials de l'ocupació de via pública, per la brigada municipal que ho farà de forma subsidiària.

### Article 30. Condicions generals del permís municipal.

1. El permís s'atorgarà a qui ostenti la titularitat de la llicència d'obertura de l'establiment. Aquest permís s'entendrà com a complementari a la llicència d'obertura de l'establiment, pel que podrà ser objecte d'inspecció conjunta o separada, afectant la decisió municipal a tot el conjunt o només a la part corresponent a la terrassa.

2. El permís no podrà ser arrendat ni cedit, directa o indirectament, en la seva totalitat o en part.

3. Es concedirà sempre en precari, i estarà subjecte a les modificacions que pugui decidir l'ajuntament, que es reserva el dret de deixar-lo sense efecte, limitar-lo o reduir-lo en qualsevol moment si existissin causes d'interès públic que així ho aconsellessin. Concretament, l'àrea competent podrà proposar les condicions del permís o fins i tot suspendre'l temporalment per raons d'ordre públic, seguretat, interès públic o per circumstàncies greus del trànsit.

4. Els permisos es concediran sense perjudici del dret de tercers.

Dimarts, 1 d'agost de 2017

5. El permís municipal expedit per l'ajuntament haurà d'estar en el mateix establiment i s'haurà d'exhibir en cas d'inspecció municipal o als agents de la Policia Local, tants cops com sigui requerit per al seu control.

6. El permís s'entén atorgat, sense perjudici de l'existència de totes aquelles autoritzacions i llicències que siguin exigibles a l'establiment per l'exercici de l'activitat, de conformitat amb la normativa vigent.

7. En virtut de les notes d'inalienabilitat i imprescriptibilitat dels béns de domini públic, la mera concurrència dels requisits necessaris per l'obtenció del permís no atorga dret a l'obtenció del mateix. L'ajuntament, considerant totes les circumstàncies reals o previsibles, tindrà llibertat per concedir o denegar els permisos, atenent a criteris de comptabilització de l'ús públic amb la utilització privada, i haurà de prevaler, en cas de conflicte, la utilització pública del citat espai i l'interès general del ciutadà. En virtut d'això, i per aplicació de la normativa bàsica sobre procediment administratiu comú, la no resolució i notificació en el termini de tres mesos de la sol·licitud formulada per l'interessat, legitima a aquest per entendre-la desestimada, als efectes legals procedents, sense perjudici de l'obligació de resoldre per part de l'ajuntament, de conformitat amb allò establert a l'article 24 de la Llei 39/2015, d'1 d'octubre.

Article 31. Renovació del permís de l'any anterior.

Un cop presentada la sol·licitud i concedida l'autorització d'ocupació de via pública, les de caràcter anual i les de temporada, aquesta serà renovada automàticament any rere any, en les mateixes condicions i temporalitat que l'any anterior, fins la renúncia expressa del seu titular. L'Àrea Econòmica de l'ajuntament de Santa Maria de Palautordera generarà el rebut corresponent a l'ocupació de via pública de forma automàtica, sempre que no hi hagi la renúncia expressa.

Article 32. Canvi de titularitat.

1. El permís municipal a que fa referència aquesta ordenança no és transmissible. El titular del permís tampoc podrà cedir ni arrendar, ni total ni parcialment, a tercers, el dret a utilitzar la superfície o espai de la via pública o el seu vol, de la qual se n'ha permès l'ocupació temporal i precària.

2. Quan es produeixi un canvi de titular d'un establiment que tingui permís municipal per a la instal·lació i ús a espais públics de terrassa o ocupació de la via pública, l'adquirent haurà de sol·licitar canvi de titularitat del mateix, essent suficient la comunicació a l'ajuntament i el pagament de les taxes corresponents, sempre que no suposi una modificació de les condicions del permís.

Article 33. Canvi de negoci o activitat.

En els casos en què el titular del permís d'ocupació de la via pública o del seu vol, canviï de negoci o activitat, aquest s'entendrà finalitzat i el titular de l'activitat estarà obligat a sol·licitar un nou permís en correspondència al nou negoci o activitat.

CAPÍTOL IV.

PROHIBICIONS I OBLIGACIONS.

Article 34. Prohibicions.

1. No es permetrà la col·locació de taulells o altres elements, com quioscos auxiliars, pel servei de la terrassa, que haurà de ser atesa des del propi establiment, ni tampoc de frigorífics, màquines expenedores de productes, màquines recreatives, màquines de joc o qualsevol altra de característiques anàlogues, així com de barbacoes o similars i fins i tot taules o llocs similars per cuines o per preparar aliments a l'exterior.

2. Queda prohibida la instal·lació i funcionament d'equips reproductors musicals, altaveus o altres elements que produeixin emissions acústiques de qualsevol tipus, així com la realització d'actuacions en directe de caràcter fix a l'espai de la terrassa, ja siguin organitzades pel propi establiment com les permeses pel mateix, a excepció de les autoritzades expressament per l'ajuntament previ permís municipal, en tot cas, aquestes hauran de ser puntuals i tota activitat musical a la via pública ha de finalitzar com a màxim a les 00.00 hores, amb excepció de les que l'ajuntament autoritzi per raó d'interès públic, fires, mercats, festes, etc. Aquest horari, podrà ser reduït per part de l'administració local, per molèsties, tipologia de música, numero d'actuacions a autoritzar, lloc, data, per coincidir amb altres actuacions o actes, etc.

Dimarts, 1 d'agost de 2017

---

3. El funcionament de les instal·lacions regulades en aquesta ordenança no podrà emetre al medi ambient exterior i interior de les vivendes i altres usos residencials o de qualsevol altre tipus, nivells de soroll superiors als màxims establerts a la normativa ambiental vigent.
4. No podran efectuar-se ancoratges al paviment, tret dels que es contemplin en el permís municipal atorgat per a elements fixes.
5. Queda prohibida la col·locació de llocs de venda o de serveis, elements publicitaris o complementaris a les vies o espais públics sense la prèvia obtenció del corresponent permís municipal.
6. Es prohibeix la col·locació de catifes, moquetes o qualsevol altre revestiment similar que alteri la superfície del paviment de les vies públiques, amb excepció dels casos prèviament autoritzats per l'ajuntament.
7. No es permet l'utilització i instal·lació d'humidificadors (humectadors) d'exterior en cap de les terrasses.
8. Està totalment prohibida l'ocupació de la via pública amb motiu de festes o celebracions privades, excepte els casos en que es disposi del permís municipal, previ informe de l'àrea competent.
9. No es permetrà l'ocupació de la via pública amb qualsevol suport o mobiliari auxiliar per a la realització d'activitats fraudulentament.
10. Es prohibeix la realització de publicitat per qualsevol mitjà de suport tècnic, així com aquella realitzada amb enganxines, prospectes, butlletes o similars sense el corresponent permís municipal.
11. No es podrà apilar o emmagatzemar elements o materials a la via pública sense el corresponent permís municipal.
12. Està totalment prohibit que les vegetacions, plantes, tanques vegetals, tanques o anàlegs, situats a edificacions o terrenys privats, ocupin el vol de la via pública, sense permís municipal. L'ajuntament, previ tràmit administratiu, podrà tallar les vegetacions que ocupin el vol de la via pública sense autorització i a càrrec del propietari de la finca, sense perjudici de la sanció administrativa que se'n pugui derivar.

### Article 35. Obligacions del titular de la terrassa.

1. Seran obligacions del titular del permís municipal l'estricta observança de les condicions especificades al permís atorgat i a aquesta ordenança.
2. El titular de la terrassa haurà de mantenir aquesta i el mobiliari en les degudes condicions de neteja, seguretat i ornat, no permetent-se l'apilament de mobiliari a la via o espai públic en l'horari establert per a l'exercici de l'activitat.
3. El titular de la terrassa haurà d'establir les mesures necessàries per mantenir neta la terrassa i el seu entorn, disposant dels corresponents elements de recollida i emmagatzematge dels residus que puguin generar-se. Així mateix, haurà de mantenir permanentment neta la terrassa i el seu entorn, netejant-la i traient puntualment els residus que es puguin produir. Els productes resultants de la neteja efectuada pels titulars, no podran ser abandonats al carrer en cap cas, i s'hauran de recollir en recipients homologats.
4. La zona ocupada per la terrassa obligatòriament haurà de quedar totalment neta a diari.
5. Respectar escrupolosament el mobiliari urbà i l'arbrada o plantes que es trobin en l'espai ocupat.
6. Vigilar contínuament la no alteració de les condicions d'ubicació dels elements autoritzats, tal i com consta al permís concedit.
7. Quan la instal·lació de taules i cadires es faci sobre registres de serveis públics com aigua, gas, electricitat, telecomunicacions, etc., aquests es trobaran obligatòriament disponibles per al seu manteniment i reparació.
8. El titular del permís municipal l'haurà de tenir en tot moment a disposició dels Agents de l'Autoritat.
9. Retirar de la via pública els elements o estructures instal·lades, passat el període d'ocupació autoritzat.
10. La reposició dels béns danyats en el termini que determini l'ajuntament, quan la instal·lació i ús de les terrasses porti aparellat el deteriorament o destrucció del domini públic local.



Dimarts, 1 d'agost de 2017

11. Retirar les taules i les cadires i tots els elements que estiguin autoritzats quan sigui requerit per a necessitats municipals (actes públics, fires, festes...), les autoritzacions es concedeixen a precari, per tant sempre tindran preferència els actes municipals.

### CAPÍTOL V.

#### RETIRADA D'ELEMENTS DE LA VIA PÚBLICA.

Article 36. Retirada d'elements de l'espai de domini públic o de domini privat d'ús públic, per falta de permís municipal o per incompliment de les seves condicions.

1. En els casos d'ocupació de la via pública, espais de domini públic o espais de domini privat d'ús públic, sense autorització municipal o incomplint les condicions especificades en aquesta ordenança o en la normativa vigent, els agents de l'autoritat municipal, d'ofici, per denúncia de tercers o a instància del departament municipal competent, formularan la corresponent acta d'infracció i estaran facultats per recuperar el ple domini o ús públic de l'espai ocupat, mitjançant la retirada dels elements que l'ocupen il·legalment, amb la tramitació prèvia de l'expedient, excepte en els casos d'interès públic i de seguretat, en els quals, resulti necessària la retirada immediata dels elements.

2. Si es té coneixement del titular dels béns que estan realitzant l'ocupació, els agents de l'autoritat aixecaran acta de la infracció, i s'advertirà a l'interessat de l'obligació de procedir a la retirada dels mateixos de la via pública de forma immediata o en un termini màxim de 24 hores, deixant l'espai ocupat completament lliure.

3. Si dins el termini de 24 hores establert a l'apartat 2 del present article, l'interessat advertit no hagués retirat voluntàriament els béns en qüestió, la Policia Local o autoritats municipals, executaran subsidiàriament la retirada dels mateixos amb els costos a càrrec del titular, podent ser auxiliats pels mitjans que considerin necessaris. S'aixecarà una acta on es farà constar l'inventari dels béns retirats i les dependències on seran dipositats a disposició de qui acrediti dret sobre ells. La recuperació dels béns, serà efectiva, previ pagament de l'import de pupil·latge establert a les Ordenances Fiscals de l'ajuntament de Santa Maria de Palautordera. El termini màxim per a la recuperació dels béns mobles retirats de la via pública, serà d'un any a comptar des de la data de la seva retirada o intervenció, passat aquest termini es perdrà qualsevol dret sobre ells.

4. La reiteració d'una ocupació il·legal en el termini d'un any, no requerirà aplicar el termini de 24 hores ressenyat, procedint a la retirada immediata dels elements objecte de la infracció, sense perjudici de la tramitació de la corresponent acta d'infracció.

5. També es podrà procedir a la retirada de forma immediata de cartells, expositors i altres elements no autoritzats, quan obstaculitzin o redueixin l'espai destinat al trànsit de vianants, o quan no en disposin del permís corresponent.

Article 37. Recuperació dels béns retirats per l'autoritat a la via pública.

1. Els béns intervinguts o retirats de la via pública per algun dels motius previstos en aquesta ordenança, es podran recuperar a partir de les 24 hores de la seva retirada o intervenció, sempre que hagin estat esmenats els motius que la van motivar, que s'acrediti el dret sobre el bé i no hi hagi sospita de la seva procedència il·lícita, no estiguin intervinguts judicialment o a disposició judicial, o puguin constituir prova d'alguna actuació policial, previ pagament de la taxa prevista a les Ordenances Fiscals de l'ajuntament de Santa Maria de Palautordera.

2. Els béns retirats de la via pública, podran ser recollits en el lloc on estiguin dipositats per l'interessat, per persona autoritzada per escrit o per qui acrediti tenir-ne dret sobre ells, un cop hagin desaparegut els motius que van motivar la retirada, i previ pagament de la taxa corresponent per la seva retirada i/o dipòsit.

3. L'ajuntament no es responsabilitzarà dels desperfectes o degradació que s'hagin produït als béns retirats de la via pública durant la seva retirada i/o dipòsit.

### CAPÍTOL VI.

#### RÈGIM SANCIONADOR.

Article 38. Infraccions.

A l'empara del que estableixen els articles del 139 al 141 de la Llei 7/1985, de 2 d'abril, de bases de règim local i per a l'adequada ordenació de les relacions de convivència i d'ús dels serveis, equipaments, infraestructures i instal·lacions

Dimarts, 1 d'agost de 2017

---

ubicades a l'espai públic on és d'aplicació aquesta ordenança, constitueix una infracció administrativa tota acció o omissió que suposi un incompliment dels deures, prohibicions o limitacions que aquesta mateixa conté.

Article 39. Competència.

Les infraccions de les normes d'aquesta ordenança són sancionades per l'alcalde o l'òrgan municipal a qui aquest últim hagi delegat aquesta competència.

Article 40. Règim general de les sancions.

La imposició de les sancions previstes en aquesta ordenança es guia per l'aplicació del principi de proporcionalitat i dels criteris de graduació previstos a l'article 41 d'aquesta ordenança. Per determinar la sanció aplicable cal tenir en compte, en tot cas, que el compliment de la sanció no resulti més beneficiós per a la infracció que el compliment de les normes infringides.

Article 41. Graduació de les sancions.

1. Les sancions es graduen segons les següents circumstàncies:

- a) La gravetat de la infracció.
- b) El benefici obtingut.
- c) El perjudici ocasionat a l'interès general.
- d) La intencionalitat.
- e) La reiteració.
- f) La reincidència.

2. S'entén que hi ha reincidència quan s'ha comès més d'una infracció d'aquesta ordenança, declarada per resolució administrativa ferma en el termini d'un any.

3. Hi ha reiteració quan la persona responsable ja ha estat sancionada per infraccions d'aquesta ordenança o quan s'estan tramitant altres procediments sancionadors per la infracció d'aquesta ordenança.

4. En qualsevol sanció imposada es tindrà en compte que la comissió de la infracció, no resulti més beneficiosa per a l'infractor que el compliment de les normes infringides.

Article 42. Classificació de les infraccions.

1. Les infraccions es classifiquen en lleus, greus i molt greus.

2. Es consideren infraccions lleus:

- a) No mantenir permanentment neta la terrassa, el seu entorn, i els elements que els componen.
- b) No netejar diàriament i adequadament la zona ocupada.
- c) Excedir-se fins a mitja hora de l'horari legal.
- d) El deteriorament lleu en els elements del mobiliari urbà annex o colindant a l'establiment que es produeixin com a conseqüència de l'activitat objecte del permís.
- e) L'alteració de les condicions d'ubicació especificades al permís dels elements instal·lats a la terrassa.
- f) L'ocupació del domini públic amb una superfície superior a l'autoritzada de fins un 20%.
- g) L'ocupació de la via pública sense permís municipal amb qualsevol tipus d'objecte.
- h) La col·locació de pancartes, banderoles o similars sobre la via pública o el seu vol sense el corresponent permís municipal.
- i) L'incompliment dels avisos de retirar les taules i les cadires i tots els elements que estiguin autoritzats quan sigui requerit per a necessitats municipals.

Dimarts, 1 d'agost de 2017

---

j) Tot incompliment d'obligacions i vulneració de prohibicions establertes en aquesta ordenança, no qualificat expressament com a falta greu o molt greu.

3. Es consideren infraccions greus:

- a) La reiteració en la comissió de qualsevol falta lleu en un mateix any.
- b) L'ocultació, manipulació o falsedat de les dades o documentació aportada amb la intenció d'obtenir el permís municipal.
- c) La no exhibició del permís municipal als agents de la Policia Local o als funcionaris competents que el requereixin.
- d) El deteriorament greu dels elements de mobiliari urbà i ornaments annexos o colindants a l'establiment que es produeixin com a conseqüència de l'activitat objecte del permís.
- e) Excedir-se més de mitja hora i menys d'una hora de l'horari legal.
- f) L'ocupació de major superfície de l'autoritzada en més d'un 20% i inferior al 50%.
- g) La instal·lació de tendals, ombrel·les i pèrgoles, sense ajustar-se a les condicions establertes en aquesta ordenança.
- h) No respectar els requisits estètics determinats en els annexos d'aquesta ordenança.
- i) La col·locació de taulells, quioscos, frigorífics, màquines expenedores de productes, màquines de jocs i similars.
- j) La instal·lació d'equips reproductors musicals així com la realització d'actuacions en directe de caràcter fix o mòbil a l'espai de la terrassa, ja siguin organitzades o permeses per l'establiment, sense el corresponent permís municipal.
- k) La celebració d'espectacles o actuacions no autoritzades de forma expressa.
- l) La producció de molèsties al veïnat o transeünts, reiterades i acreditades, derivades del funcionament de la instal·lació.
- m) L'incompliment de l'obligació de retirar el mobiliari de la terrassa en finalitzar el seu horari de funcionament.
- n) La utilització d'un mobiliari diferent a l'autoritzat per la aquesta ordenança.
- o) La cessió de l'explotació de la terrassa a persona diferent del titular.
- p) La col·locació de publicitat en algun dels elements o mobiliari especificats en aquesta ordenança sense el corresponent permís municipal.
- q) La col·locació d'elements que impedeixin o dificultin l'accés a edificis, locals comercials o de serveis; passos de vianants degudament senyalitzats, sortides d'emergència i guais degudament autoritzats, així com la visibilitat de les senyals de trànsit.
- r) La realització de promocions comercials o distribució de publicitat a la via pública sense el corresponent permís municipal.

4. Es consideren infraccions molt greus:

- a) La reiteració en la comissió de qualsevol falta greu en un mateix any.
- b) L'ús o instal·lació de terrasses sense el corresponent permís municipal o fora del període autoritzat.
- c) L'ocupació de major superfície de l'autoritzada en més d'un 50%.
- d) Ocasionar danys al mobiliari urbà, a l'arbrat o amb a les plantes existents a l'espai ocupat, per l'import igual o superior a 1.000,00 EUR, com a conseqüència de l'activitat objecte del permís.
- e) La desobediència a les disposicions de l'alcalde o del regidor delegat.
- f) La realització d'una activitat diferent a l'autoritzada en el corresponent permís municipal.

Dimarts, 1 d'agost de 2017

- g) La desobediència als requeriments de la Policia Local, inspectors o autoritats.
- h) No haver sol·licitat el canvi de titularitat.
- i) No haver realitzat l'adaptació a les prescripcions d'aquesta ordenança dels permisos municipals que tinguessin concedits els seus titulars abans de l'entrada en vigor d'aquesta ordenança, en el termini que estableix la Disposició Transitòria Primera d'aquesta ordenança.
- j) No desmuntar les instal·lacions una vegada finalitzat el període del permís o quan així fos ordenat per l'autoritat municipal.
- k) L'incompliment de l'horari de tancament per excés d'una hora o superior.

5. En el cas de comissions de faltes molt greus, aquestes poden portar com a sanció accessòria la revocació del permís municipal i/o la impossibilitat d'obtenir-ne un altre durant l'any següent.

#### Article 43. Sancions.

1. La comissió de les infraccions previstes en aquesta ordenança portarà aparellada la imposició de les següents sancions:

- a) Les infraccions lleus seran sancionades amb multa de fins a 750 EUR.
- b) Les infraccions greus seran sancionades amb multa de 751 fins a 1.500 EUR.
- c) Les infraccions molt greus seran sancionades amb multa de 1.501 fins a 3.000 EUR.

2. Quan les circumstàncies així ho aconsellin i sempre de manera motivada, la comissió d'infraccions molt greus podran comportar la revocació del permís municipal que, en el seu cas, s'hagués atorgat.

#### Article 44. Concurrencia de sancions.

1. Un cop incoat un procediment sancionador per dues o més infraccions entre les quals hi hagi una relació de causa - efecte, s'imposa només la sanció més elevada.

2. Si no hi hagués la relació causal a la qual es refereix el paràgraf anterior, s'imposa als responsables les dues o més infraccions i les sancions corresponents a cadascuna de les infraccions comeses, llevat que s'aprecii la identitat dels subjectes, fets i fonaments, cas en el qual s'aplica el règim que sancioni més severament la conducta de que es tracti.

#### Article 45. Procediment.

El procediment sancionador és el que amb caràcter general, si és el cas, té establert l'ajuntament. Supletòriament és d'aplicació el procediment sancionador previst al Decret 278/1993 de 9 de novembre, sobre procediment sancionador de la Generalitat de Catalunya i supletòriament a aquest, a l'establert per la Llei 39/2015, d'1 d'octubre o a la legislació vigent aplicable.

La imposició de les sancions requerirà la incoació i instrucció prèvia del procediment sancionador corresponent.

El pagament de la multa imposada comporta la fi del procediment, sense perjudici que es presentin els recursos procedents.

#### Article 46. Prescripció de les infraccions.

Les infraccions que es realitzin amb ocasió d'aquesta ordenança, prescriuran:

- a) Les infraccions lleus als 6 mesos.
- b) Les infraccions greus als 2 anys.
- c) Les infraccions molt greus als 3 anys.

#### Article 47. Prescripció de les sancions.

Les sancions que s'imposin com a resultat d'una infracció a les disposicions d'aquesta ordenança, prescriuran:

- a) Les sancions lleus al cap d'1 any.

Dimarts, 1 d'agost de 2017

---

- b) Les sancions greus als 2 anys.
- c) Les sancions molt greus als 3 anys.

Article 48. Apreciació de delictes o falta.

1. Les infraccions administratives previstes en aquesta ordenança s'entenen sense perjudici que, eventualment, els fets puguin ser també constitutius d'una infracció penal. En aquest cas, es remetran al Ministeri Fiscal o a l'autoritat judicial que correspongui els antecedents necessaris de les actuacions practicades.

2. En el cas d'identitat de subjecte, fet i fonament de les conductes il·lícites, la incoació d'un procés penal no impedirà la tramitació d'expedients sancionadors pels mateixos fets, però la resolució definitiva de l'expedient només podrà produir-se quan sigui ferma la resolució recaiguda en l'àmbit penal, restant fins aleshores interromput el termini de prescripció. Els fets declarats provats en via judicial vincularan l'autoritat competent per imposar la sanció administrativa.

3. La condemna o l'absolució penal dels fets no impedirà la sanció administrativa, si s'aprecia diversitat de fonament.

Article 49. Reparació de danys.

La imposició de les sancions que corresponguin per l'incompliment d'aquesta ordenança no eximeix la persona infractora de l'obligació de reparar els danys i perjudicis causats. En qualsevol cas, l'ajuntament pot executar amb els seus propis mitjans les obres o realitzar les activitats necessàries per mesurar el dany o perjudici causat i exigir la compensació que escaigui.

DISPOSICIÓ ADDICIONAL PRIMERA.

Per a allò no establert en aquesta ordenança es regirà pel que disposa la Llei 39/2015, d'1 d'octubre, del procediment administratiu comú de les administracions públiques; la Llei 7/85 de 2 d'abril, reguladora de les bases de règim local; el Decret Legislatiu 2/03, de 28 d'abril, pel qual s'aprova el Text refós de la Llei municipal i de règim local de Catalunya; el Decret 179/95, de 13 de juny, pel qual s'aprova el Reglament d'obres, activitats i serveis dels ens locals; el Decret 336/88, de 17 d'octubre, pel qual s'aprova el Reglament de patrimoni dels ens locals, i qualsevol altre normativa que les substitueixi.

DISPOSICIÓ ADDICIONAL SEGONA.

Els mercats setmanals, mercats artesanals, fires i similars, es regiran per allò disposat en la seva ordenança específica.

DISPOSICIÓ TRANSITÒRIA PRIMERA.

Els titulars de permisos municipals d'ocupació de via pública, amb estructures, mampares, anàlegs o d'altres elements, concedits amb anterioritat a l'entrada en vigor d'aquesta ordenança, disposaran d'un termini màxim de 2 anys, a partir de l'entrada en vigor d'aquesta ordenança, per adaptar les seves instal·lacions i mobiliaris actuals a les exigències especificades en aquesta ordenança.

DISPOSICIÓ DEROGATÒRIA.


Amb l'entrada en vigor d'aquesta ordenança, quedaran derogades totes les disposicions contingudes a les Ordenances Municipals de Santa Maria de Palautordera que contradiguin allò disposat en aquesta ordenança.

DISPOSICIÓ FINAL.

D'acord amb allò establert en l'article 70.2 de la Llei 7/85, del 2 d'abril, reguladora de les bases de règim local, aquesta ordenança entrarà en vigor una vegada publicada íntegrament en el *Butlletí Oficial de la Província de Barcelona* i hagi transcorregut el termini previst a l'article 65.2 de l'esmentada Llei.

Dimarts, 1 d'agost de 2017

ANNEX 1: Zones del municipi.

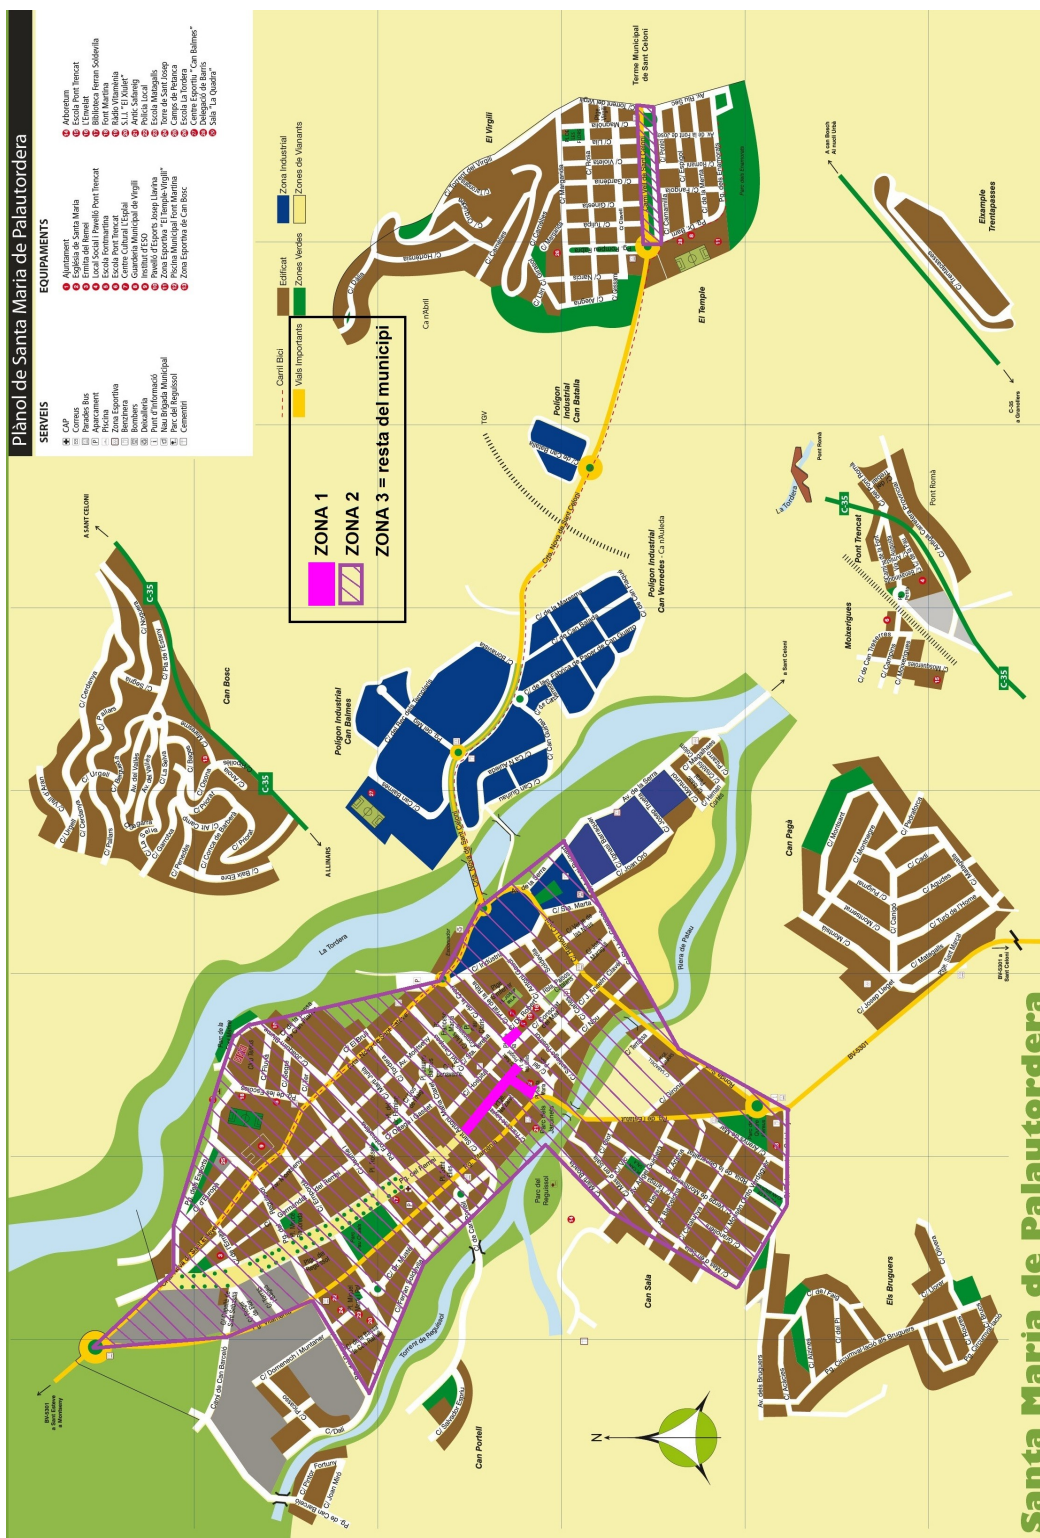


CVE-Núm. de registre: 022017014964



Dimarts, 1 d'agost de 2017

ANNEX 3: Zona nucli urbà i camí vell de Sant Celoni.

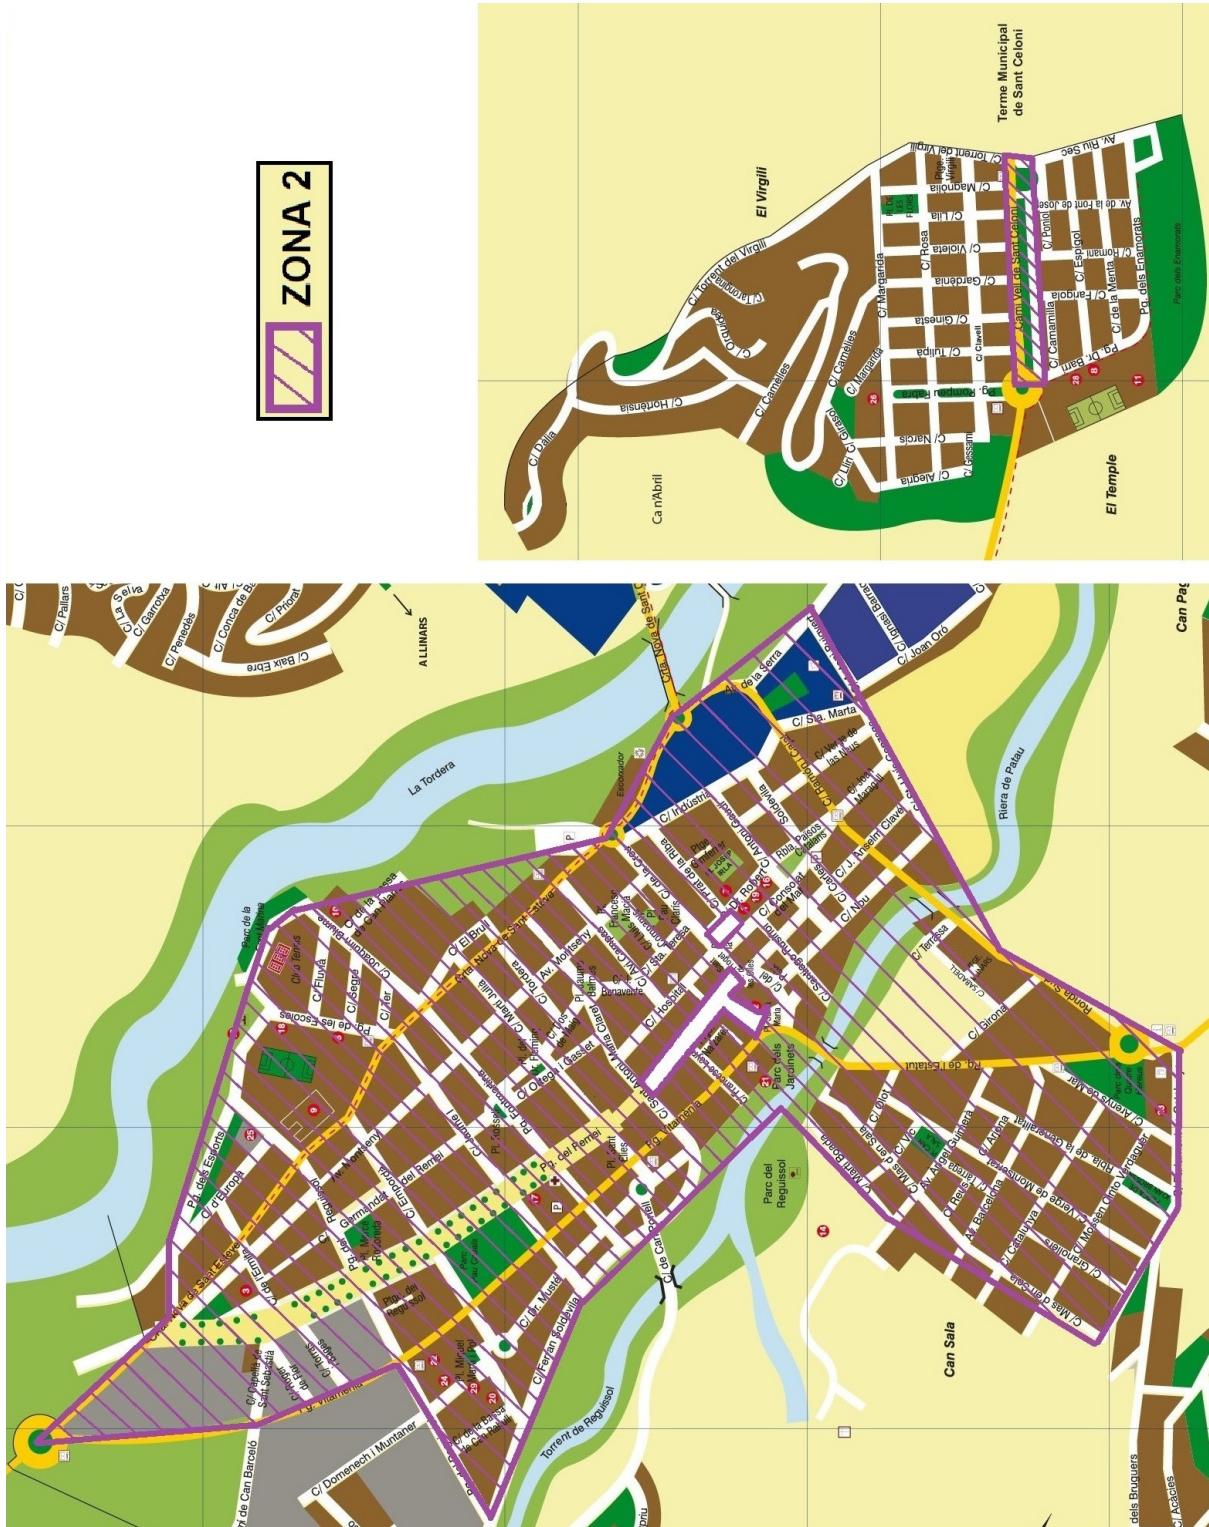







Dimarts, 1 d'agost de 2017

ANNEX 5: Ombrel·les / Para-sols.

<b>OMBREL·LA</b>	<b>ESTRUCTURA</b>	Alumini
	<b>SISTEMA DE FIXACIÓ</b>	Empotrable, plataforma, placa, segons necessitat
	<b>DIMENSIONS ELEMENT</b>	Variable, per adaptar-se a l'espai disponible
	<b>DISSENY DE L' ELEMENT</b>	Quadrat
	<b>TÈXTIL</b>	Pvc/Tècnic/Acrílic M1-M2 Innifug blanc trencat/beix

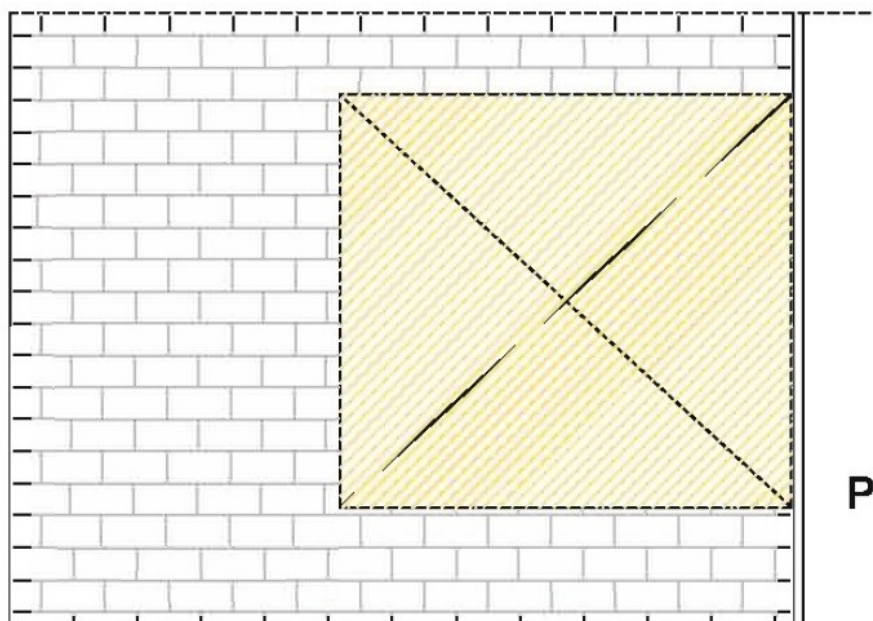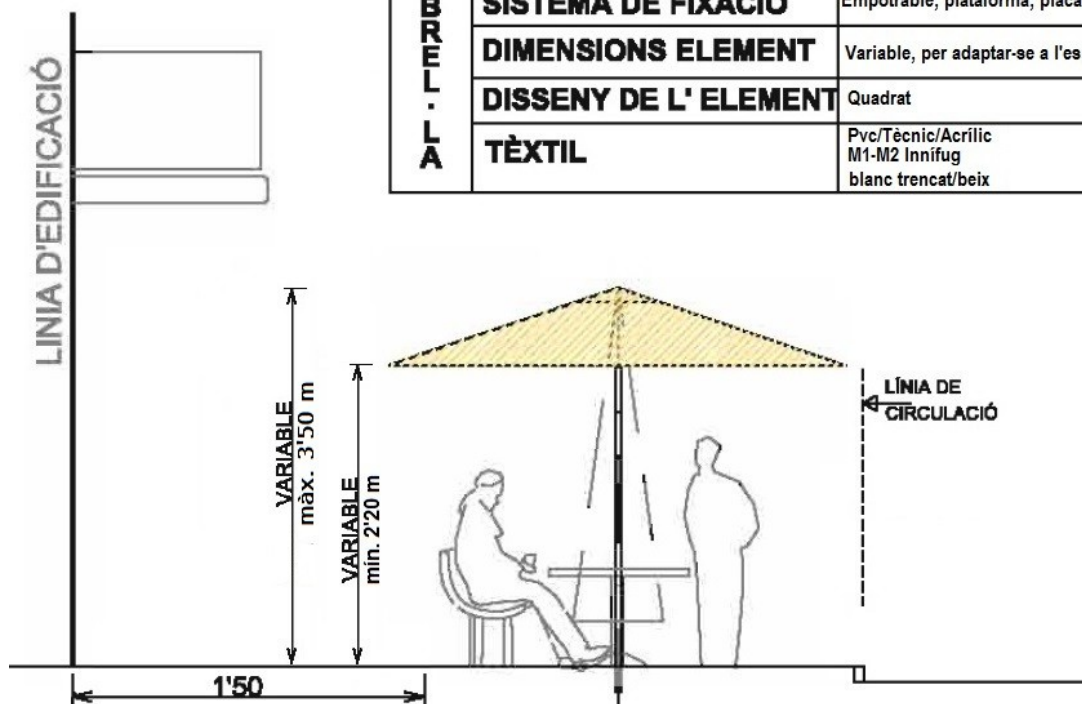


PLANTA I ALÇAT

Dimarts, 1 d'agost de 2017


ANNEX 6: Tendals / Veles.

<b>ESTRUCTURA</b>	Alumini, acer Inoxidable o galvanitzat
<b>SISTEMA DE FIXACIÓ</b>	Empotrable
<b>DIMENSIONS ELEMENT</b>	Variable segons espai disponible
<b>TENDAL</b>	Pvc/Tècnic/Acrílic M1-M2 Ignífug Color a escollir (previa autorització)

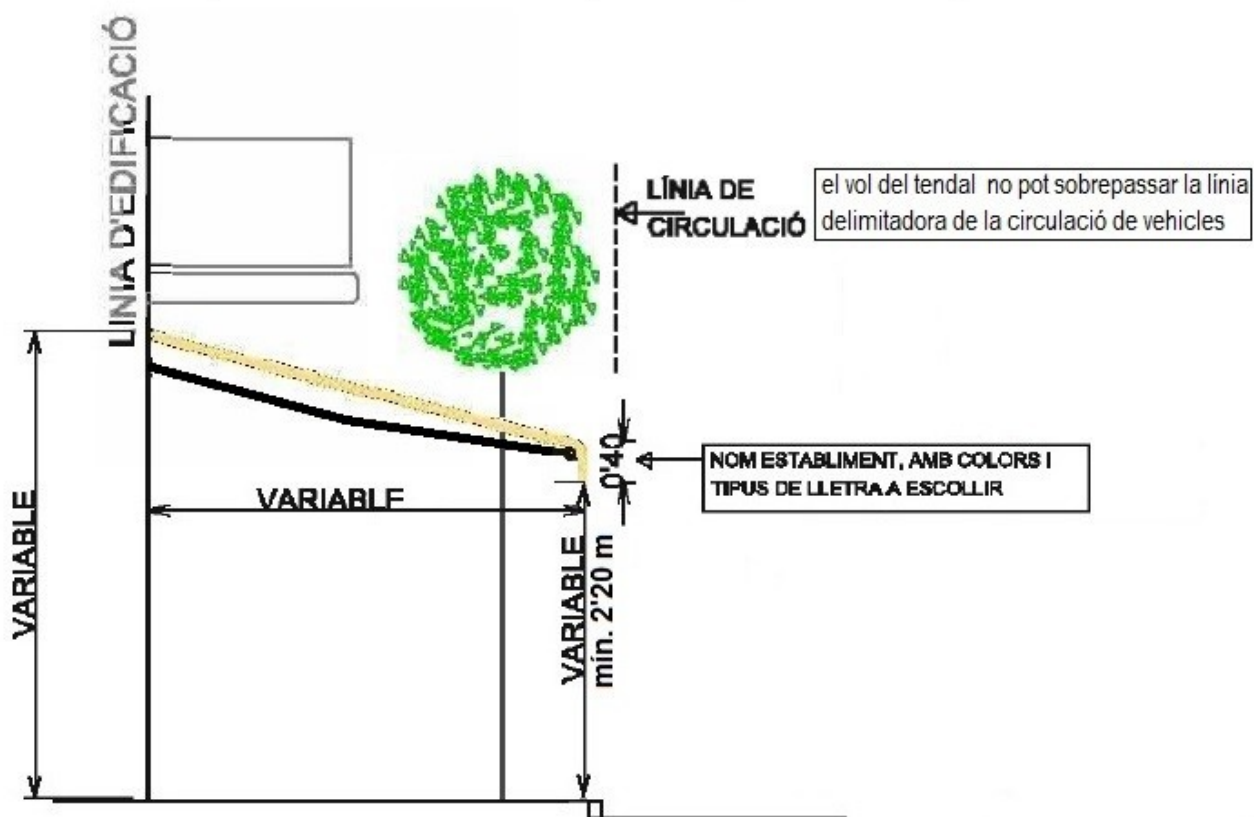


Dimarts, 1 d'agost de 2017

ANNEX 7: Regulació zona nucli urbà i camí vell de Sant Celoni.

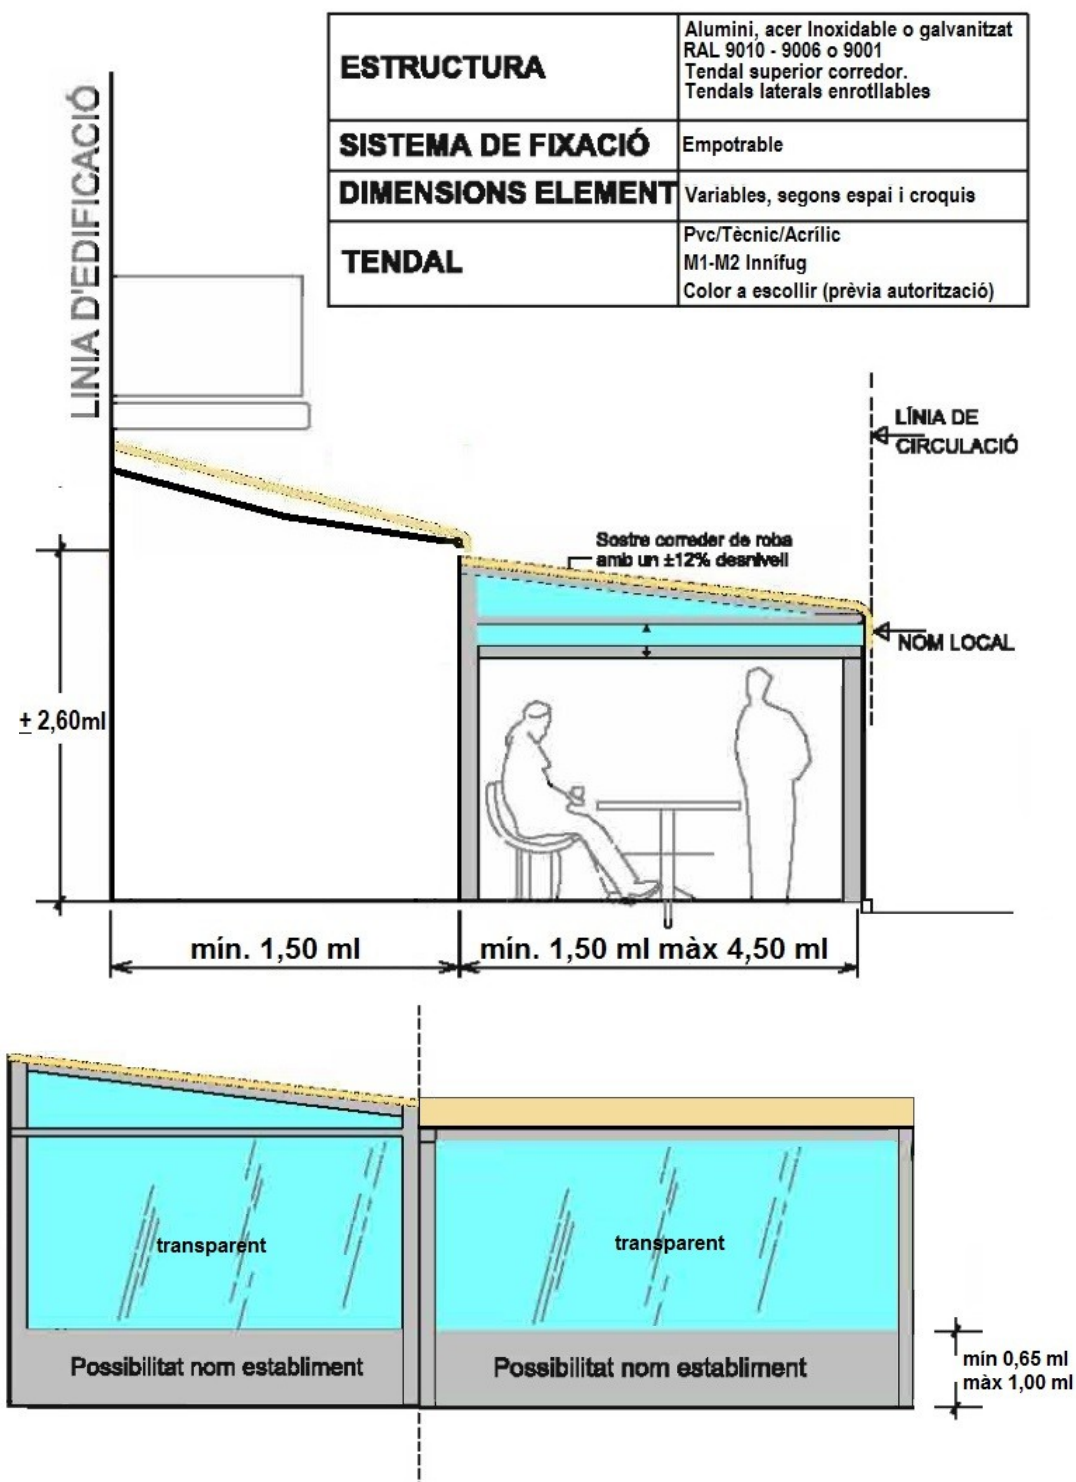

Dimarts, 1 d'agost de 2017


ANNEX 8: Estructures / mampares.

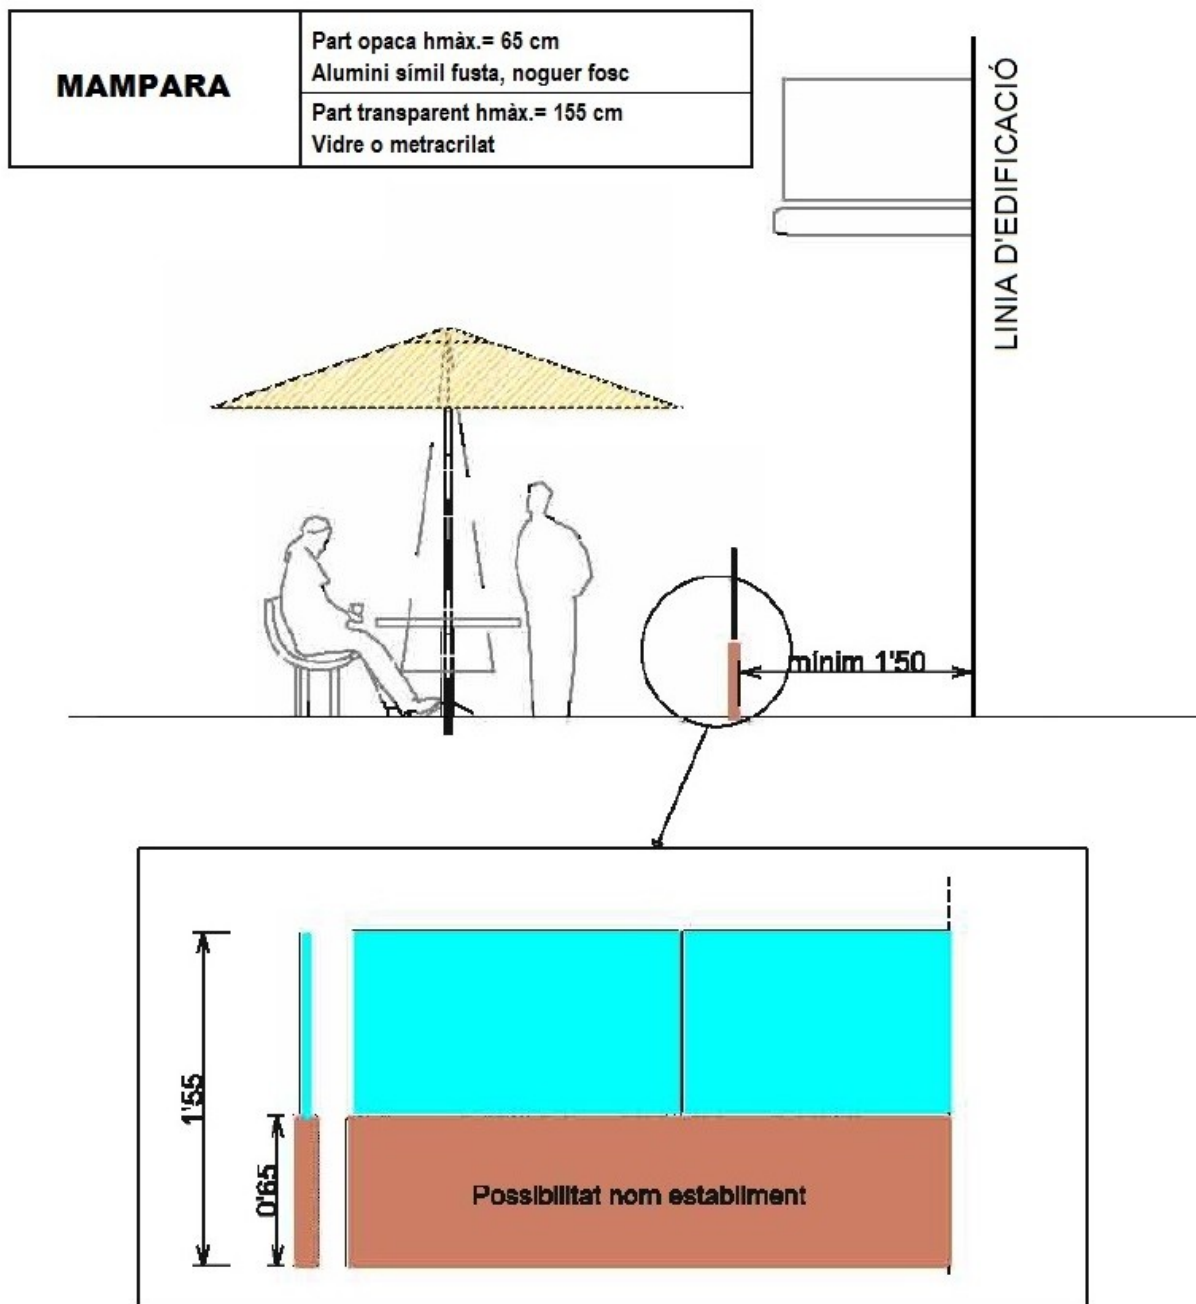

Dimarts, 1 d'agost de 2017

ANNEX 9: Jardineres - Models proposats o similars (prèvia autorització).


<b>ESTRUCTURA</b>	Còrten
<b>SISTEMA DE FIXACIÓ</b>	Ancoratges
<b>DIMENSIONS ELEMENT</b>	1.00x0.30x0.55
<b>PLANTACIÓ</b>	Arbust tipus

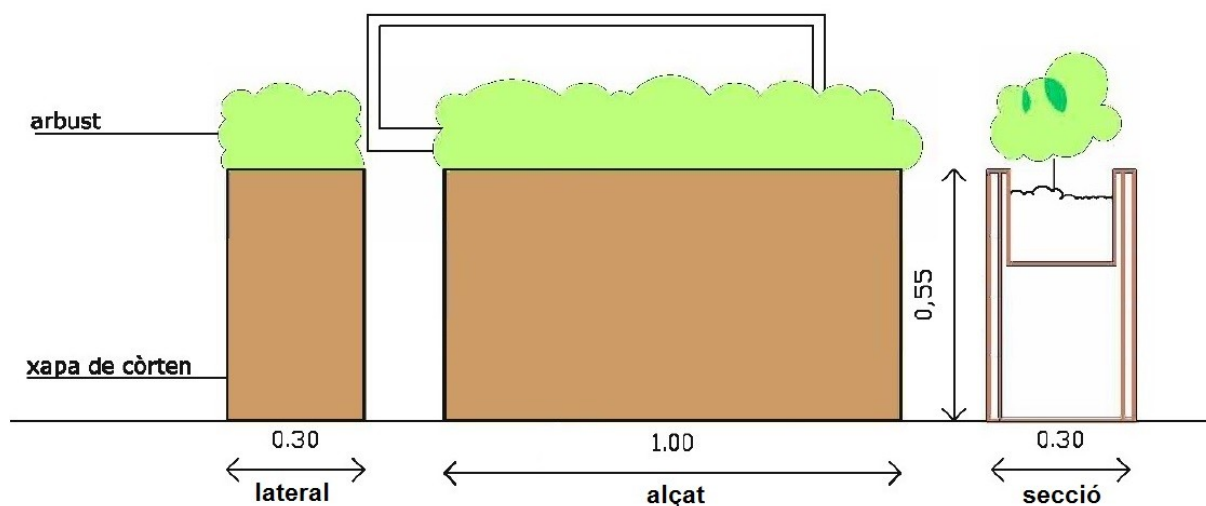


rectangular planter

geometria

ESCALA 0 CM 50 CM

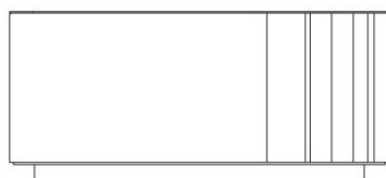

Frontal  
Peso : 160 kg  
Capacidad: 110 L

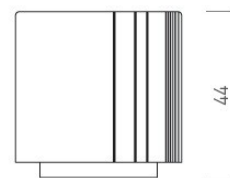

Lateral

características

medidas:  
100 x 44 x 45 cm  
acabado:  
**standard**  
color:  
cor-ten  
color separador metálico:  
Matte stainless steel  
colocación:  
Simplemente apoyado



Planta

Dimarts, 1 d'agost de 2017

---

ANNEX 10: Documentació sol·licitud ocupació de via pública.

La documentació que s'ha de presentar per sol·licitar l'ocupació de la via pública és la següent:

- Sol·licitud de llicència per a terrassa (segons model específic aprovat).
- Constància que disposa de "Comunicació o Llicència" d'obertura de l'establiment o estar en tràmits pertinents per la seva obtenció.
- Assegurança de responsabilitat civil que inclogui l'espai màxim de terrassa amb el rebut vigent per tot el període de l'autorització.
- La documentació tècnica de qualsevol instal·lació que es pretengui fer.
- Qualsevol altra documentació d'interès, complementària o no, per l'autorització de l'ocupació de via pública.

Santa Maria de Palautordera, 21 de juliol de 2017  
L'alcalde, Jordi Xena i Ibàñez