




EDICTE d'exposició pública d'un Pla de Millora Urbana

Aprovat mitjançant Resolució de l'Alcaldia núm. 515/2018, de data 3 d'octubre de 2018, el Pla de Millora Urbana núm. 7 de l'àmbit "PMU 7. FÀBRICA PUIGORIOL" de Teià, de data juny de 2018, elaborat per RC ARQUITECTURA i PROJECTE URBÀ, SCP, i promogut pel Sr. J. P. S., se sotmet a informació pública pel termini d'un mes comptat a partir de l'última inserció d'aquest anunci en el BOPB o Diari Oficial de la Generalitat de Catalunya, període durant el qual podrà ser examinat en aquest Ajuntament en hores d'oficina, per formular les al·legacions que s'estimin pertinents.

Igualment es fa públic la disposició de suspensió de l'atorgament de llicències de parcel·lació de terrenys, d'edificació, reforma, rehabilitació o enderrocament de construccions, d'instal·lació o d'ampliació d'activitats o usos concrets i d'altres autoritzacions municipals connexes establertes per la legislació sectorial, d'acord amb allò establert a l'article 73 i següents del Decret Legislatiu 1/2010, de 3 d'agost, pel qual s'aprova el Text Refós de la Llei d'Urbanisme i en l'article 102 del Decret 305/20076, de 18 de juliol, pel qual s'aprova el Reglament de la Llei d'Urbanisme, en l'àmbit afectat pel Pla de Millora Urbana núm. 7 (inclòs PMU-6) i delimitat gràficament al plànol escala 1/1000, de data setembre de 2018, n°x280, pel termini màxim de dos anys. L'esmentada suspensió finalitzarà amb l'entrada en vigor d'aquest Pla de Millora Urbana núm. 7 o, en el seu cas, amb a denegació de la seva aprovació definitiva.

Teià, 16 d'octubre de 2018

L'alcalde
Andreu Bosch i Rodoreda

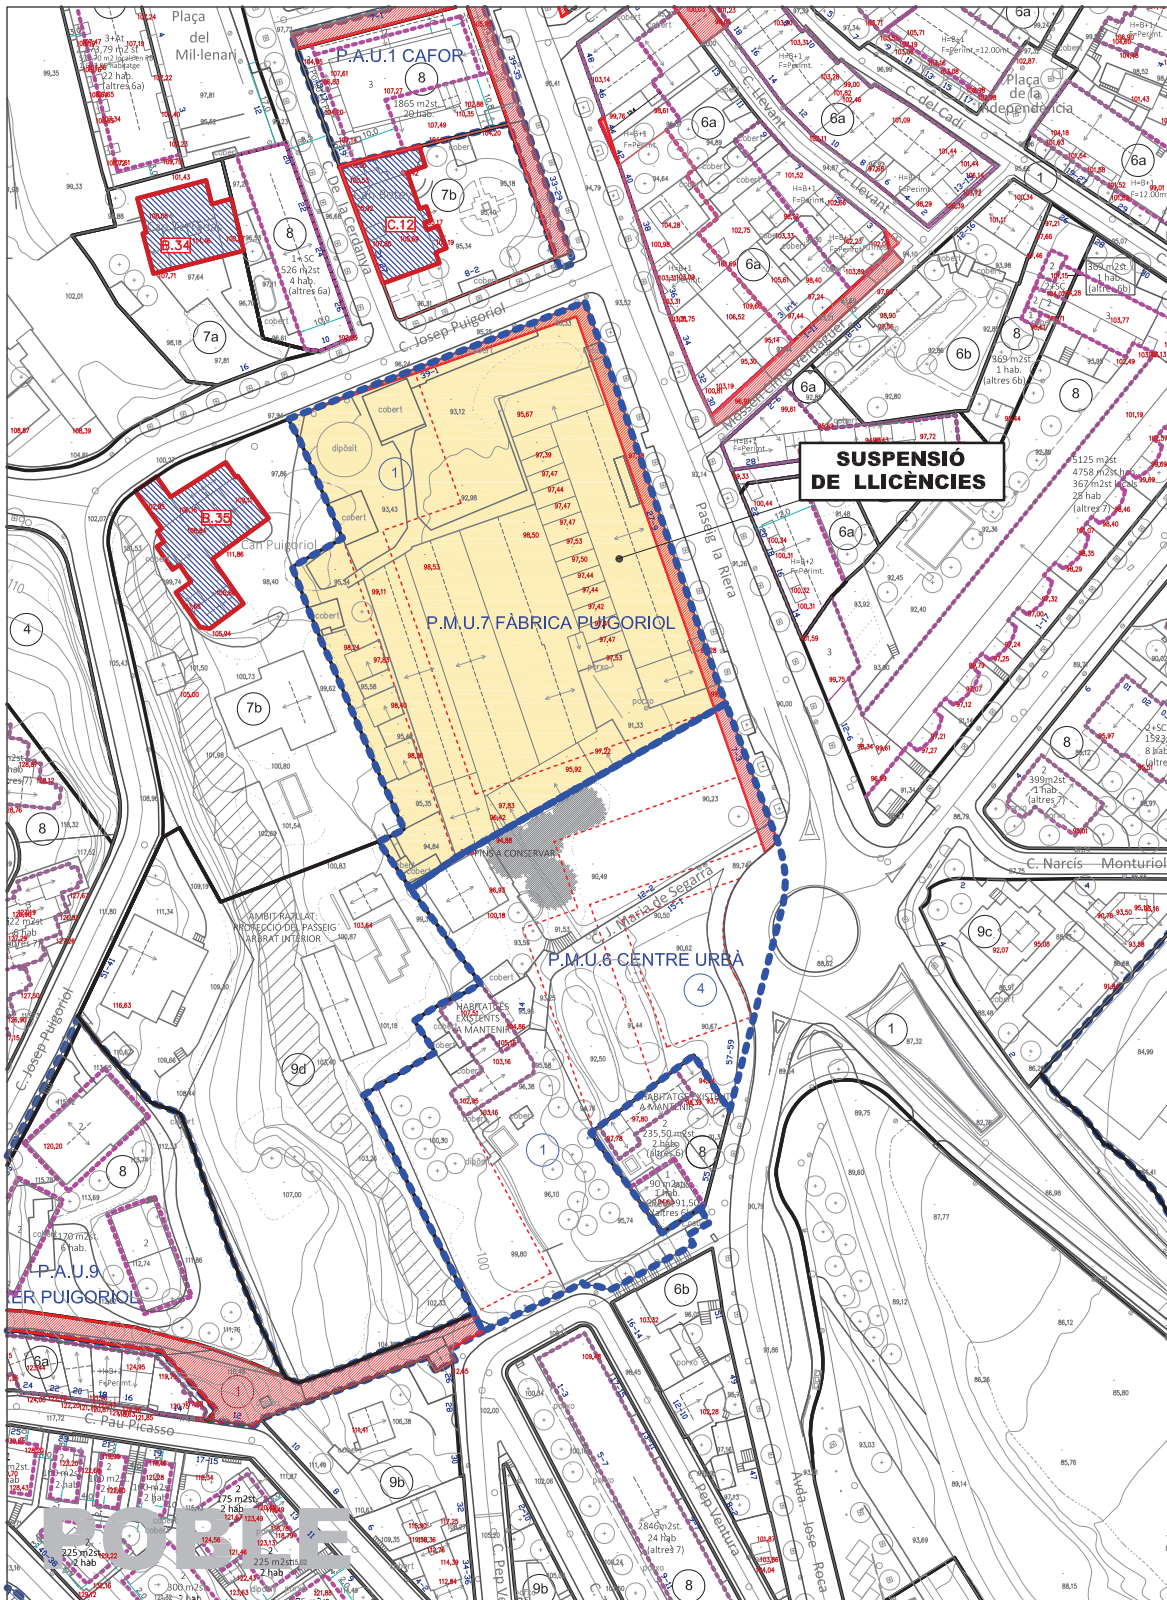

PLÀNOL DE SUSPENSIÓ DE TRAMITACIONS I DE LICÈNCIES
SUSPENSIÓ DE L'ATORGAMENT DE LICÈNCIES D'EDIFICACIÓ
I D'INSTAL·LACIÓ D'ACTIVITATS

(ART. 73 I ART. 8.5a, DE LA LLEI 3/2012, DE 22 FEBRER DE MODIFICACIÓ DEL TEXT REFÓS DE LA LLEI D'URBANISME APROVAT PEL DECRET LEGISLATIU 1/2010, DE 3 D'AGOST PEL QUAL S'APROVA EL TEXT REFÓS DE LA LLEI D'URBANISME)



Ajuntament de Teià

PMU-7 (Inclòs PMU-6)		SERVEI TÈCNIC	
SERVEI TÈCNIC	ALCALDE PRESIDENT	ESCALA : 1/1000	PLÀNOL 1/2
		DATA : Setembre 2018	Nº X280